


# D1 - RIEŠENIE SOKLOVEJ ČASTI MURIVA

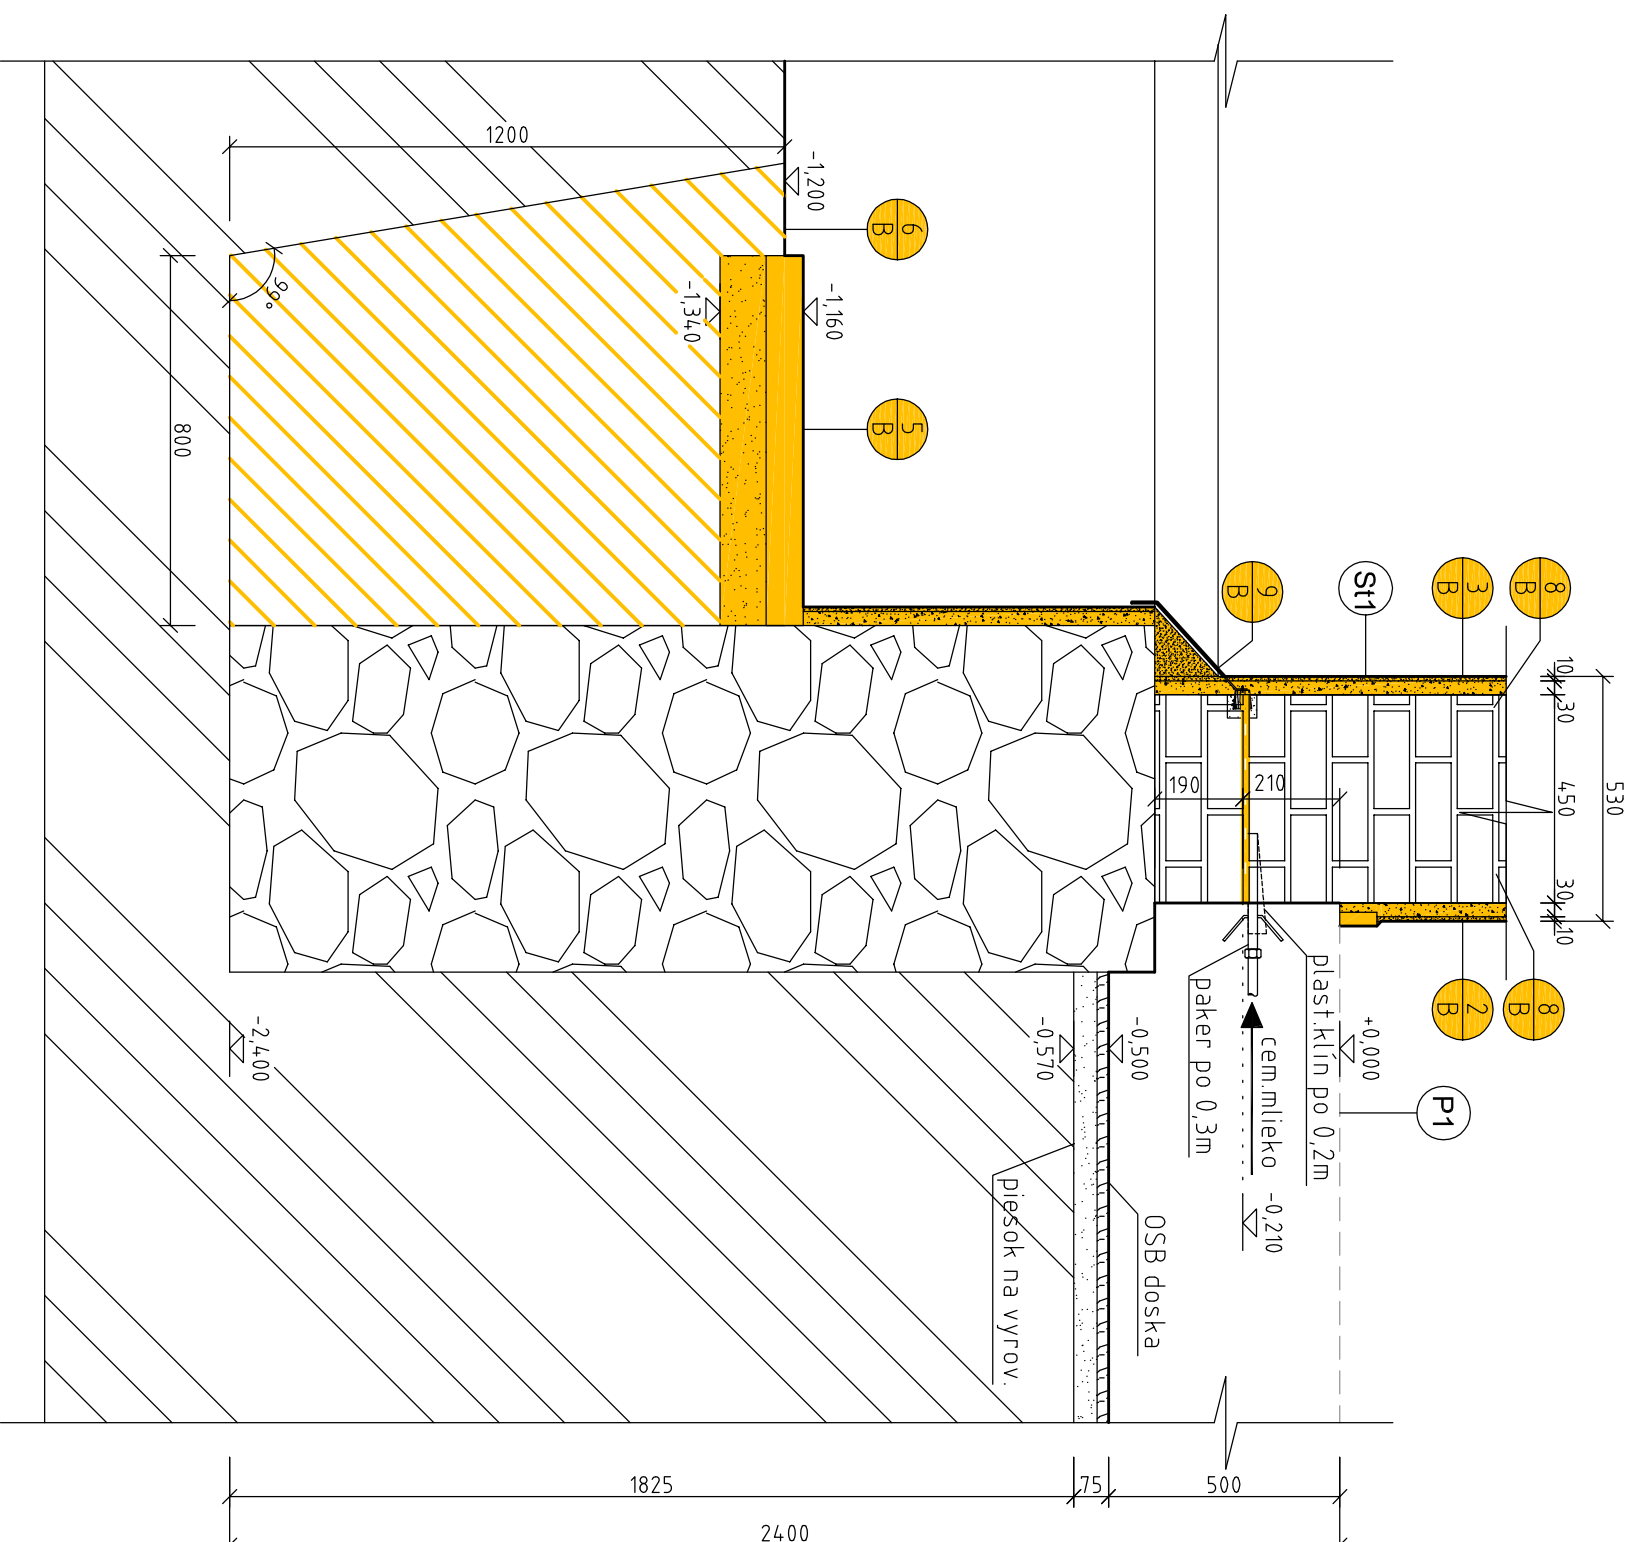

## SKLADBA PODLÁH:

Ⓟ1 KAMENNÁ DLAŽBA, HR. PODLAHY 500 mm - PODLAHA NA 1. N.P.	hr. 100 mm
KAMENNÁ DLAŽBA	100
PISKOVÉ LAŽKO	200
ŠTRKOVÝ NÁSYP	100
ÍLOVÁ VRSTVA	
PŔVODNÁ ZEMINA	
HRŔBKA VRSTIEV SPOLU	hr. 500 mm

## Ⓢ1 OBVODOVÁ STENA HR. STENY 530 mm

VP ŠTUKOVÁ OMIETKA	hr. 10 mm
VP JADROVÁ OMIETKA	30
MURIVO Z PLNÝCH PÁLENÝCH TEHÁL 290x140x65 mm	450
VP JADROVÁ OMIETKA	30
VP ŠTUKOVÁ OMIETKA	10
NÁTER Z HASENÉHO VÁPNA	
HRŔBKA VRSTIEV SPOLU	hr. 530 mm

## VYSVETLIVKY BŔRACICH PRÁC :

- 2 STRHNUTIE VŠETKÝCH PŔVODNÝCH VNŔTORNÝCH OMIETOK NA ŔROVENŔ POUVRCHU MUROVANÝCH STIEN DO VÝŠKY +1,200 m
- 3 STRHNUTIE VŠETKÝCH PŔVODNÝCH VONKAŠŔICH OMIETOKNA NA POŠKODENÝCH ČASTIACH FASÁDY NA ŔROVENŔ POUVRCHU MUROVANÝCH STIEN A NA CELEJ SOKLOVOJ ČASTI DO VÝŠKY +0,850 mm
- 5 ODSŔRÁNEIE OKAPOVÉHO CHODNÍKA OKOLO CELÉHO OBKREKTU
- 6 VÝKOPOVÉ PRÁCE NA VYTvoreIE PLOŠNÉHO DRENÁŽOVÉHO SYSTÉMU
- 8 VYŠKRABANIE ZDEGRADOVANEJ MALTY Z LOŽNÝCH A STYČNÝCH ŠKAR MURIVA Z INT. A EXTERIERU + ODPRÁŠENIE MURIVA PRÍPADNE OČISTENIE VODOU (NIE TLAKOVOU VODOU)
- 9 ODSŔRÁNEIE OPLECHOVANIA ZO SOKLOVEJ ČASTI MURIVA

Študent: Bc. Daniel Cibula	Projekt: NEMOCNICA V TOPOLEČANOC HISTORICKÁ BUDOVA	Investor: Čzkačky:
Ročník: I.AKP	Druh dokumentu: <b>ARCHITEKTŔRA</b>	Dokument: <b>STAVEBNÉ POVOLENIE</b>
Kontrol.: Ing. Martin Jamnický, PhD		
Zákonný vlastník: <b>STU</b> <b>STAVEBNÁ FAKULTA</b> <b>V BRATISLAVE</b> <b>KKPS</b>	Druh dokumentu: <b>Detaili sokla</b> <b>BŔracie práce</b>	Dátum vyd. Mierka: <b>1:15</b>
		List: <b>3</b>