POZDLŽNY REZ A-A

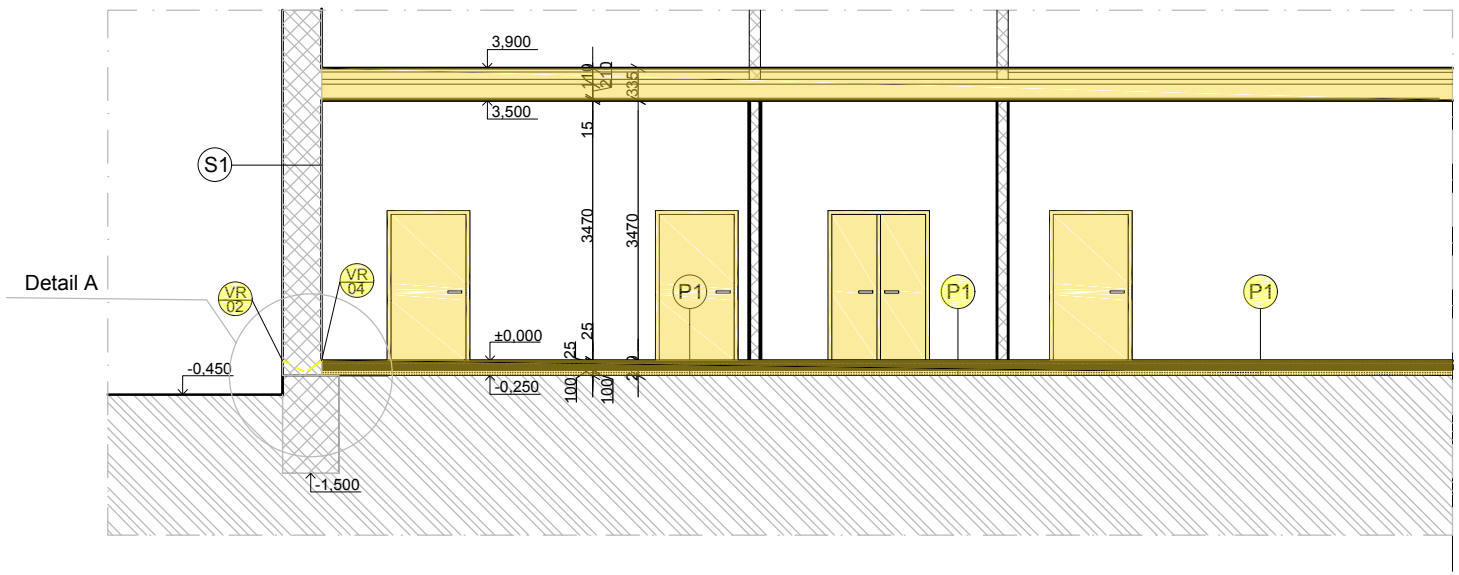

ZOZNAM POLOŽIEK

ST O1 — Demontáž stropnej konštrukcie podľa projektu zadania č1

P O1 — Odstránenie povrchovej úpravy stien až po murivo

CH O1 — Odkop zeminy pre realizáciu okapového chodníka do vzdialenosti 600 mm od obvodových stien do hĺbky základovej škáry

OV O1 — Odstránenie vrstiev podlaahových konštrukcií až po úroveň pôvodnej zeminy

VR - — Navŕtanie otvoru priemeru 16 mm pre injektáž stien v osových vzdialenostiach cca 100 mm vo výške max. 250 mm od výškovej kóty ±0,000. Hĺbka vyvrtanáho otvoru je hrúbka steny mínus 50 mm. Vrt viesť v spáde cca 30°
(vr/01)-otvor hlbky cca 400mm
(vr/02)-otvor hlbky cca 300mm
(vr/03)-otvor hlbky cca 200mm
(vr/04)-otvor hlbky cca 170mm
(vr/05)-otvor hlbky cca 150mm
(vr/06)-otvor hlbky cca 100mm

POZNÁMKY
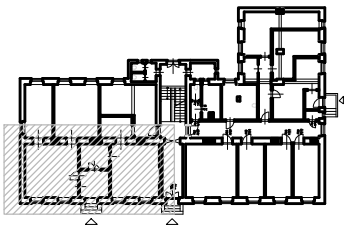
Budova nepodleha pamiatkovej ochrane.
Pôvodná vlhká omietka sa odstráni s presahom 1m nad hranicu vlhkosti.
Vlhkosť muriva je vo výške cca 500mm nad pôvodným terénom.
Vŕtanie otvorov pre injektáž sa bude realizovať až po odstránení podlahových vrstiev.
Pri stenách hrúbky viac ako 300mm je potrebné viesť injektáž z oboch strán stien.
Vyvrtané diery vyfúkať stlačeným vzduchom, ktorý neobsahuje olej.