

# INTERDISCIPLINÁRNY PRÍSTUP K OCHRANE KULTÚRNEHO A PRÍRODNÉHO DEDIČTVA na príklade Areálu „starej“ nemocnice v Topolčanoch, národnej kultúrnej pamiatky



## MULTIFUNKČNÉ CENTRUM S MOŽNOSŤOU UBYTOVANIA (BÝVALÁ BUDOVA MIKROBIOLOGIE)






RIEŠENÝ OBJEKT JE SÚČASŤOU PŮVODNÉHO AREÁLU, POZOSTÁVAJÚCEHO Z PIATICH HLAVNÝCH BUDOV. NACHÁDZA SA NA SVERNEJ ČASTI KOMPLEXU PRÍČOM JE PRÍSTUPNÝ Z PAVLOVEJ ULICE AJ NÁDVORIA. DISPOZÍCIE NA VZDELÁVACIE PRIESTORY AKO AJ PRIESTORY PRE TELESNÉ AKTIVITY A REHABILITÁCIU, ČI PRIESTORY PRECHODNÉHO UBYTOVANIA NA DRUHOM PODLAŽÍ. NA PRÍZEMÍ SA NACHÁDZAJÚ TRI FUNKČNÉ CELKY. REKUPČIA A PRIESTORY PRE ZÁZEMIE A ORGANIZÁCIU CHODU BUDOVY, POČÍTAČOVÁ MIESTNOSŤ NA VEDENIE KURZOV, MIESTNOSŤ PRE KONANIE WORKSHOPOV, SA NACHÁDZAJÚ V JEDNEJ POLOVICI NA PRVOM PODLAŽÍ. FUNKČNOU NÁPLŇOU DRUHEJ POLOVICI PRÍZEMIA JE ŠPORT A REHABILITÁCIA. V JEDNOM ÚSEKU SA NACHÁDZAJÚ MIESTNOSŤ PRE FYZIOTERAPEUTA A MASÉRA, V DRUHOM MIESTNOSŤ NA CVIČENIE, KTORÁ MÁ K DISPOZÍCII SKLAD A ŠATNE SO SPRCHAMI. NA DRUHOM PODLAŽÍ SA NACHÁDZAJÚ APARTMÁNY S KAPACITOU 16 LŮŽOK, KTORÉ MAJÚ K DISPOZÍCII SPOLOČNÚ KUCHYŇKU S JEDÁLŇOU.

NÁVRH OBNOVY AREÁLU: V NAŠOM NÁVRHU SA STALO NOVOU FUNKČNOU NÁPLŇOU AREÁLU MULTIFUNKČNÉ CENTRUM S MOŽNOSŤOU UBYTOVANIA, CENTRUM BY DISPOVOVALO ROZSIAHLU SKÁLLOU VOĽNOCASOVÝCH AKTIVIT PRE VŠETKY VEKOVÉ KATEGÓRIE, ČIM BY SA PRINIESOL ŽIVOT DO AKTUÁLNE „UMIERAJÚCEJ“ ČASTI MESTA. VĎAKA NAVRHOVANÍM FUNKCIÁM, AKO SÚ: GALÉRIA, KAVIAREN, RESTAURÁCIE, KNIŽNICA, VZDELÁVACIE CENTRUM, CENTRUM PRE SENIOROV, PRIESTORY PRE WORKSHOPY, ŠPORTOVO-REHABILITAČNÝ ÚSEK, CYKLOCENTRUM A INE, MÁ OBNOVENÝ AREÁL POTENCIÁL STÁŤ SA CENTROM VOĽNÉHO ČASU PRE ŠIROKÉ SPEKTRUM OBYVATEĽOV, BEZ OHLADU NA TO, ČI CHCÚ RELAXOVAŤ, ŠPORTOVAŤ, ALEBO SA VZDELÁVAŤ.

METODIKA OBNOVY:

- OBNOVU FASÁDY NAVRHUJEME SLOHOVOU REKONŠTRUKCIU
- OBNOVENIE PŮVODNÝCH OKIEN A ICH ROZMEROV
- FAREBNÉ PŘEVEDENIE FASÁDY JEMNEJ OKROVEJ FARBY.
- ADAPTÁCIU NA NOVÚ FUNKCIU, SO ZACHOVANÍM NAJHODNOTNEJŠÍCH PRVKOV V INTERIÉRY.
- VÝPLŇNE OTVOROV NAVRHUJEME RIEŠIŤ POMOCOU NOVOTVAROV.

Z HĽADISKA NOVODOBÝCH POŽIADAVOK NAVRHUJEME DOSTAVBU EXTERIÉROVÉHO VÝTAHU V PODOBE NOVOTVARU REŠPĤUJÚCEHO NADRADENOSŤ PAMIAŤKY.

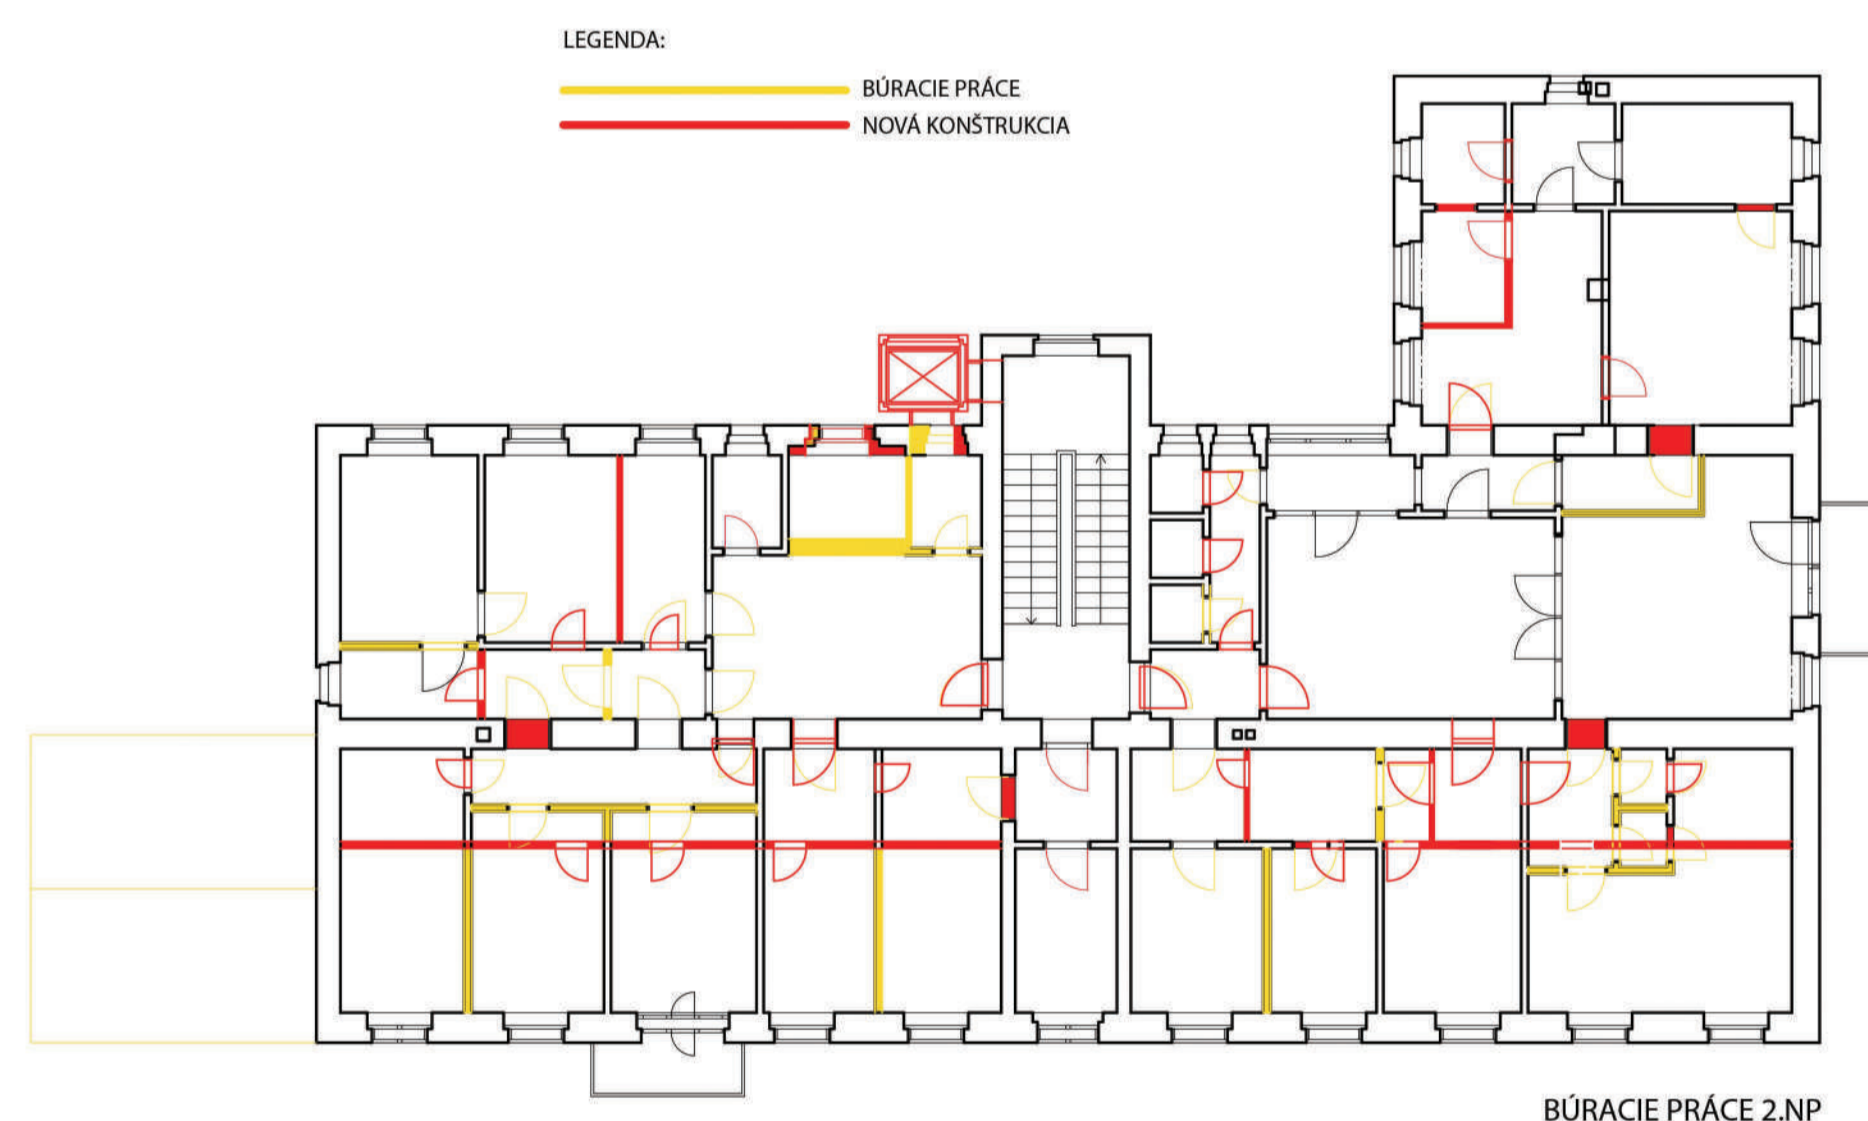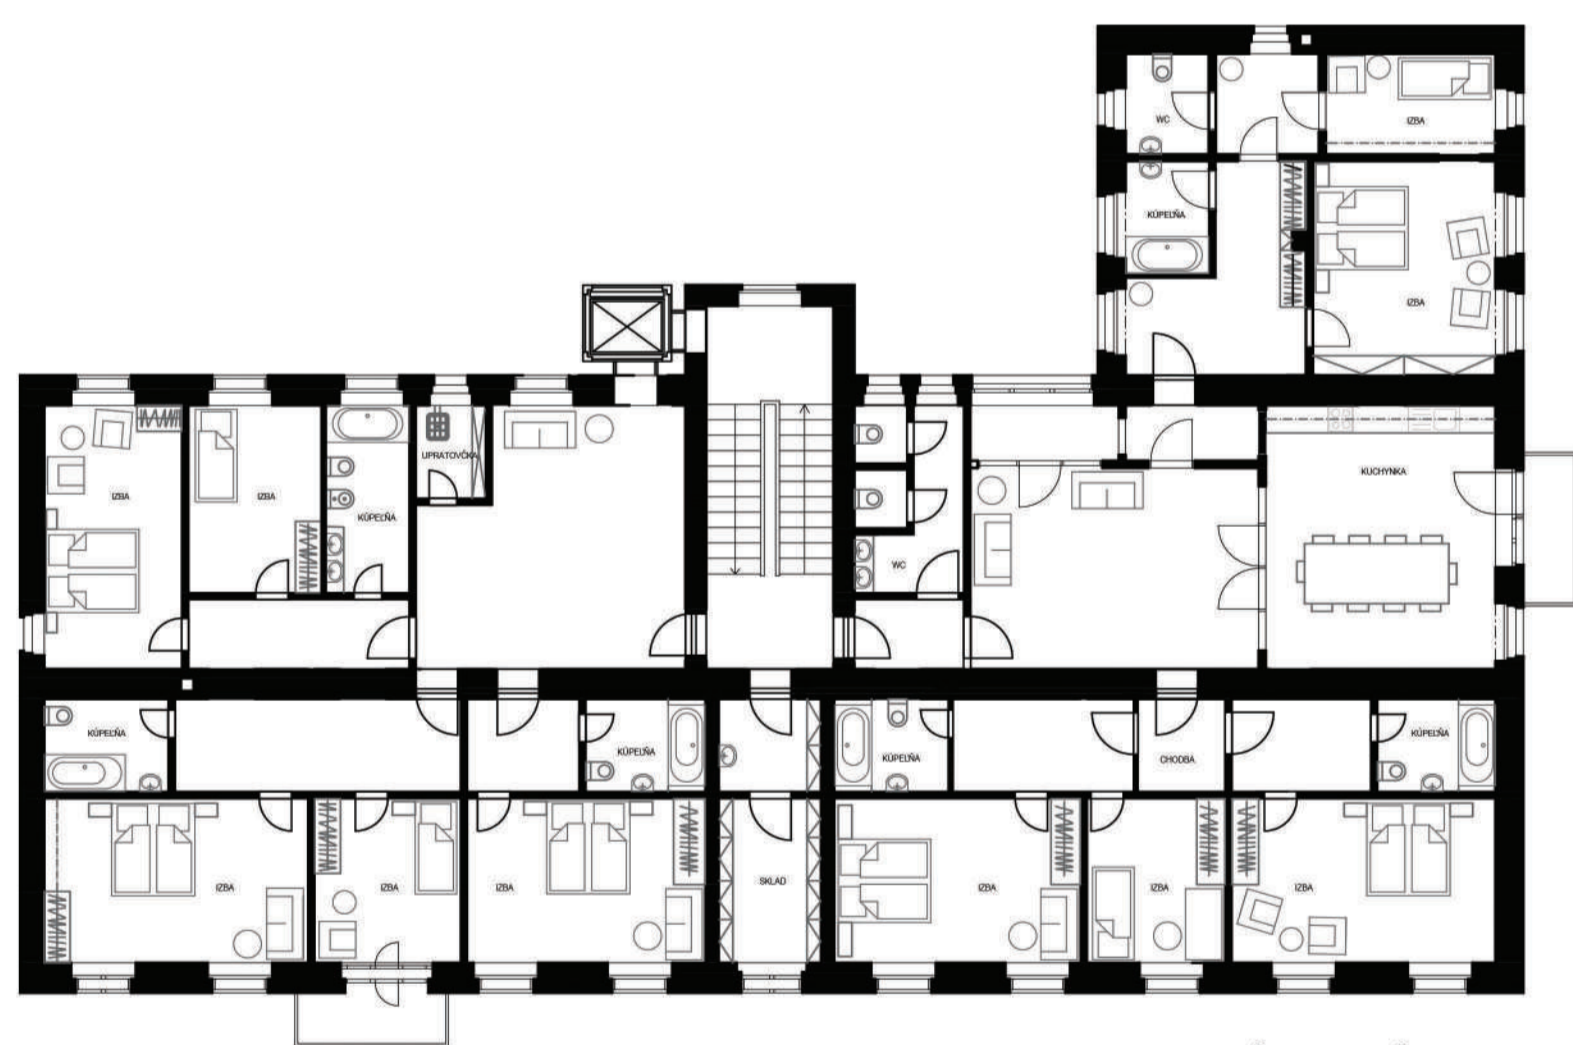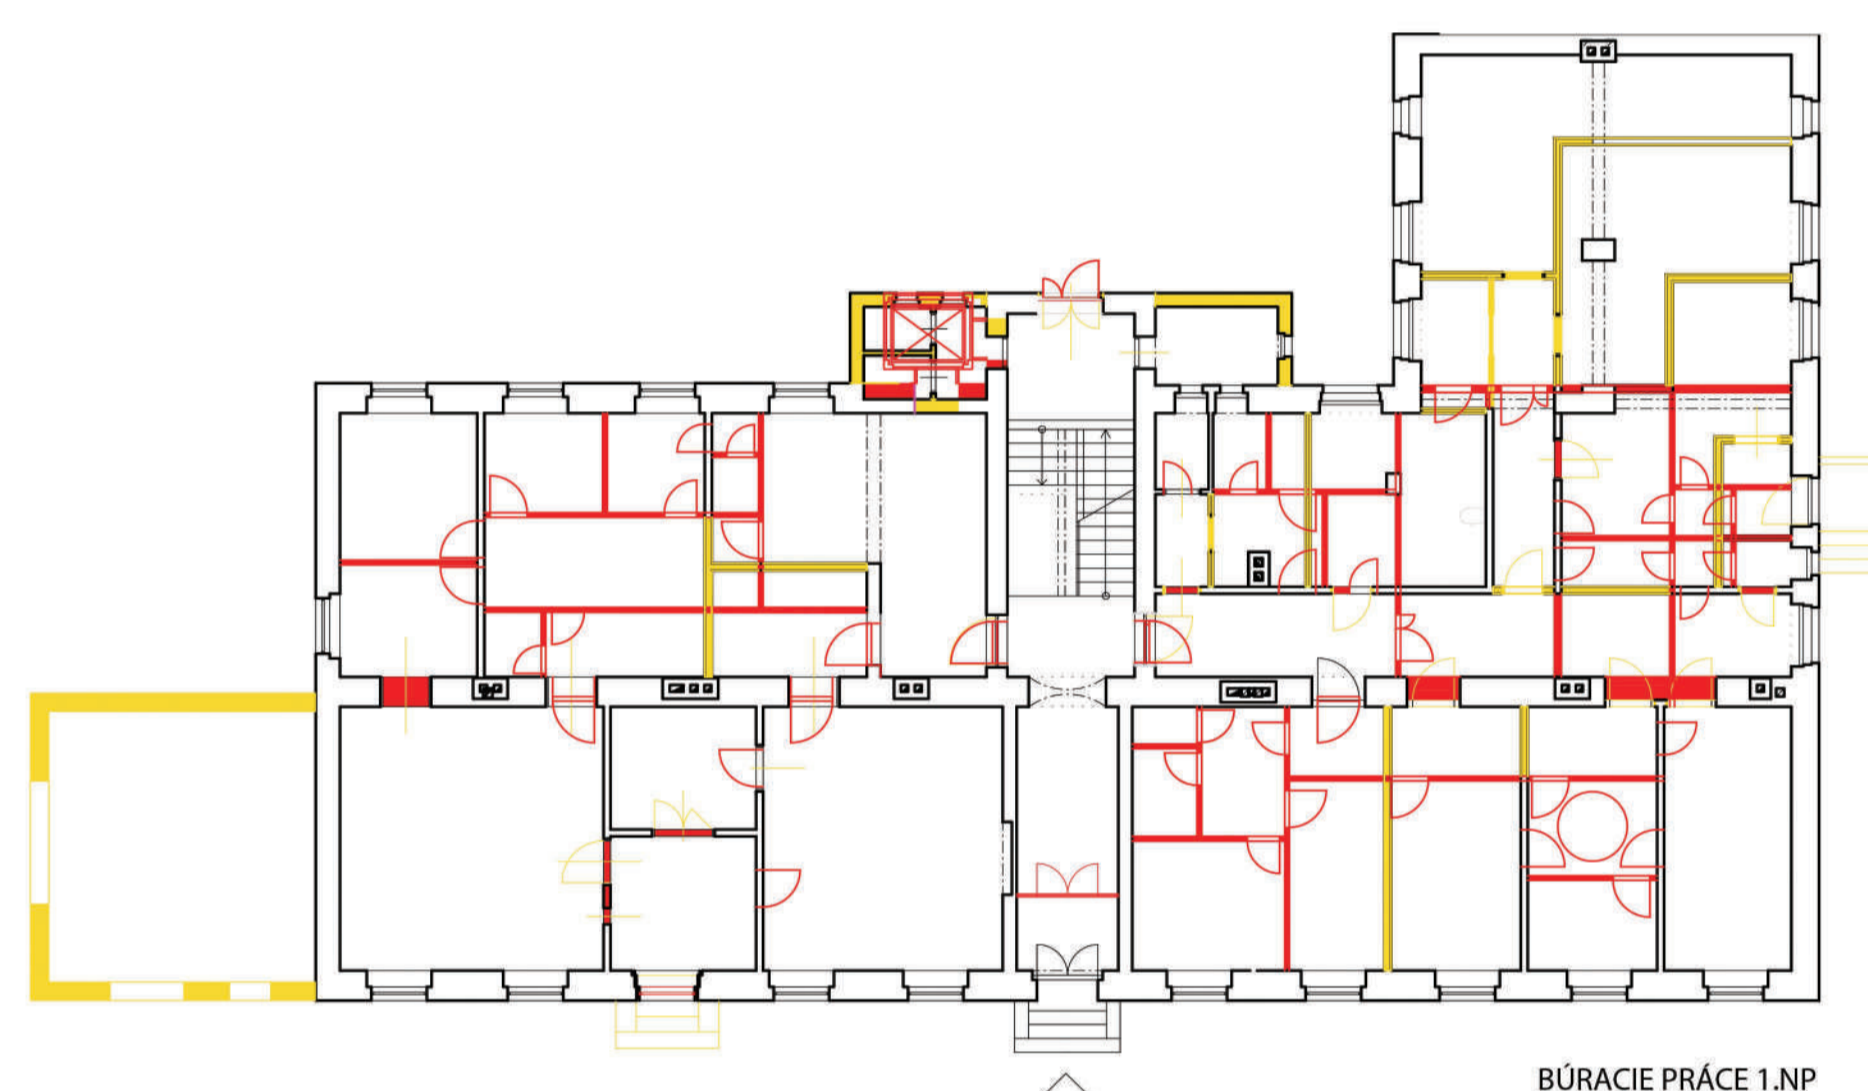

LOMENÉ FAREBNOSŤ-VARIANTY NÁVRHU OBNOVY FASÁDY

POHLAD JUHOVÝCHODNÝ

POHLAD SEVEROVÝCHODNÝ

## Ústav dejín a teórie architektúry a obnovy pamiatok

názov práce: MULTIFUNKČNÉ CENTRUM STARÁ NEMOCNICA

riešitelia: PODEŠVA DÁVID, DANIEL VÉGH

vedúci práce: doc. Ing. arch. Mgr. ANDREJ BOTTEK

Partneri projektu:



UNIVERZITA KOMENSKÉHO  
V BRATISLAVE



TRNAVSKÁ UNIVERZITA  
V TRNAVE