



INTERDISCIPLINÁRNY PRÍSTUP K OCHRANE KULTÚRNEHO A PRÍRODNÉHO DEDIČSTVA
na príklade Areálu „starej“ nemocnice v Topolčanoch,
národnej kultúrnej pamiatky

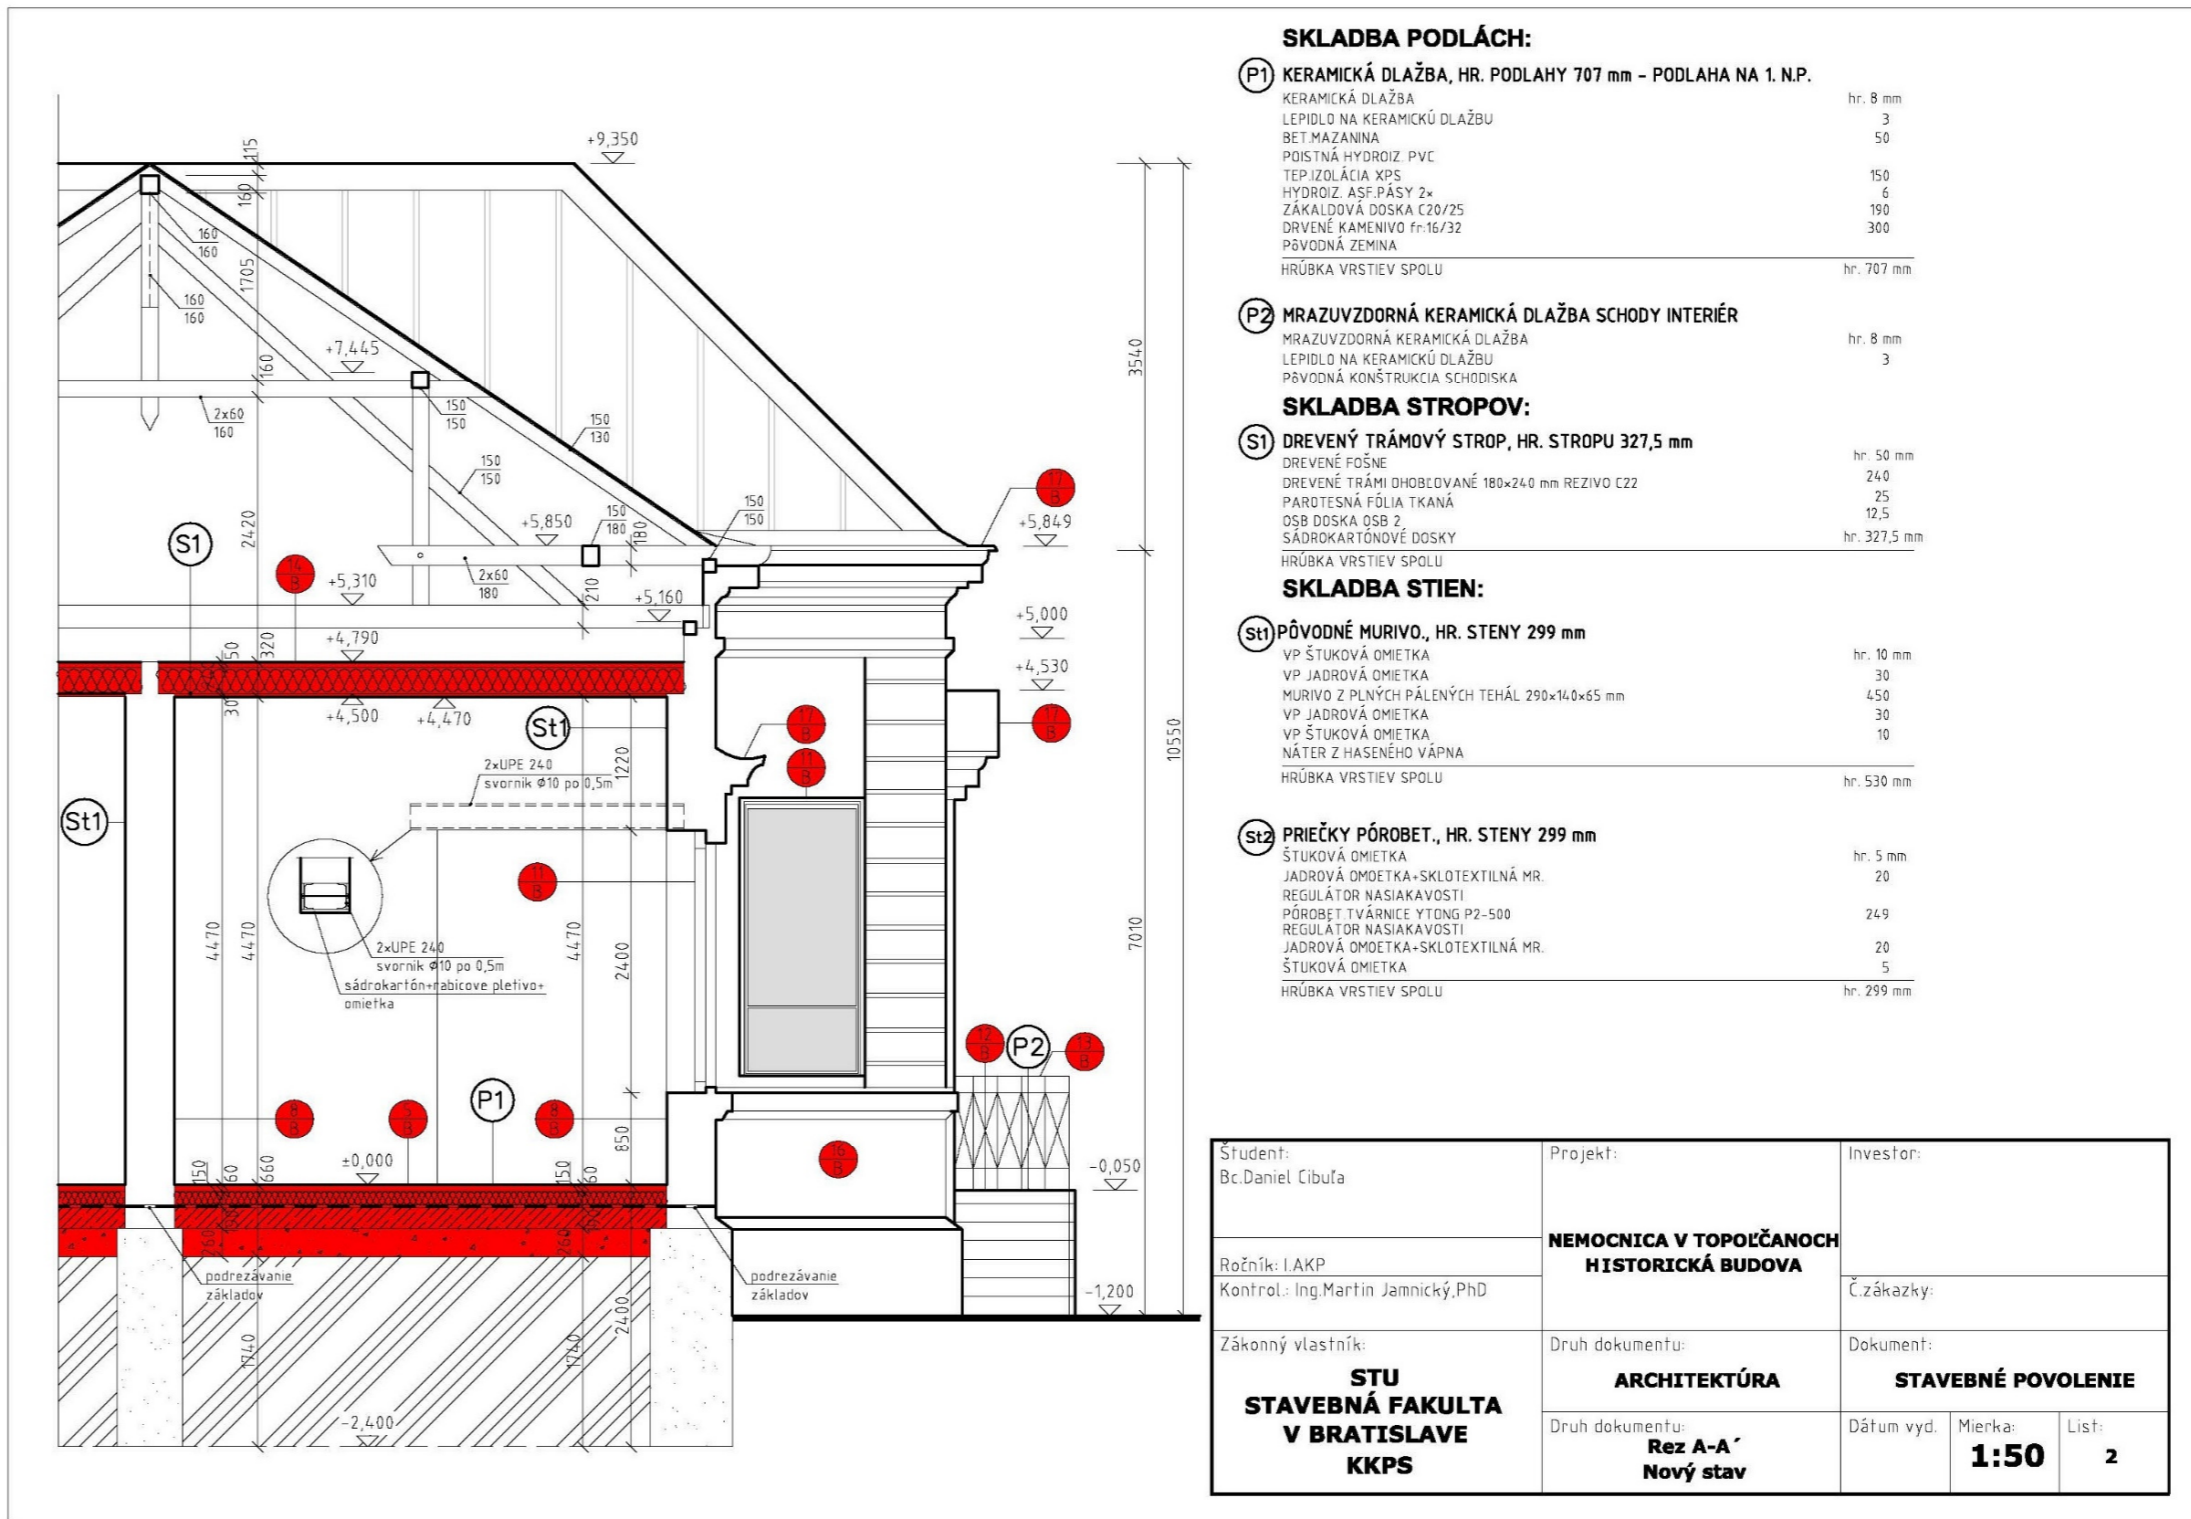



OBJEKT: KOŽNÝ PAVILÓN a KAPLNKA

PREDMET: ARCHITEKTONICKO - KONŠTRUKČNÝ ATELIÉR III a PATOLÓGIA BUDOV

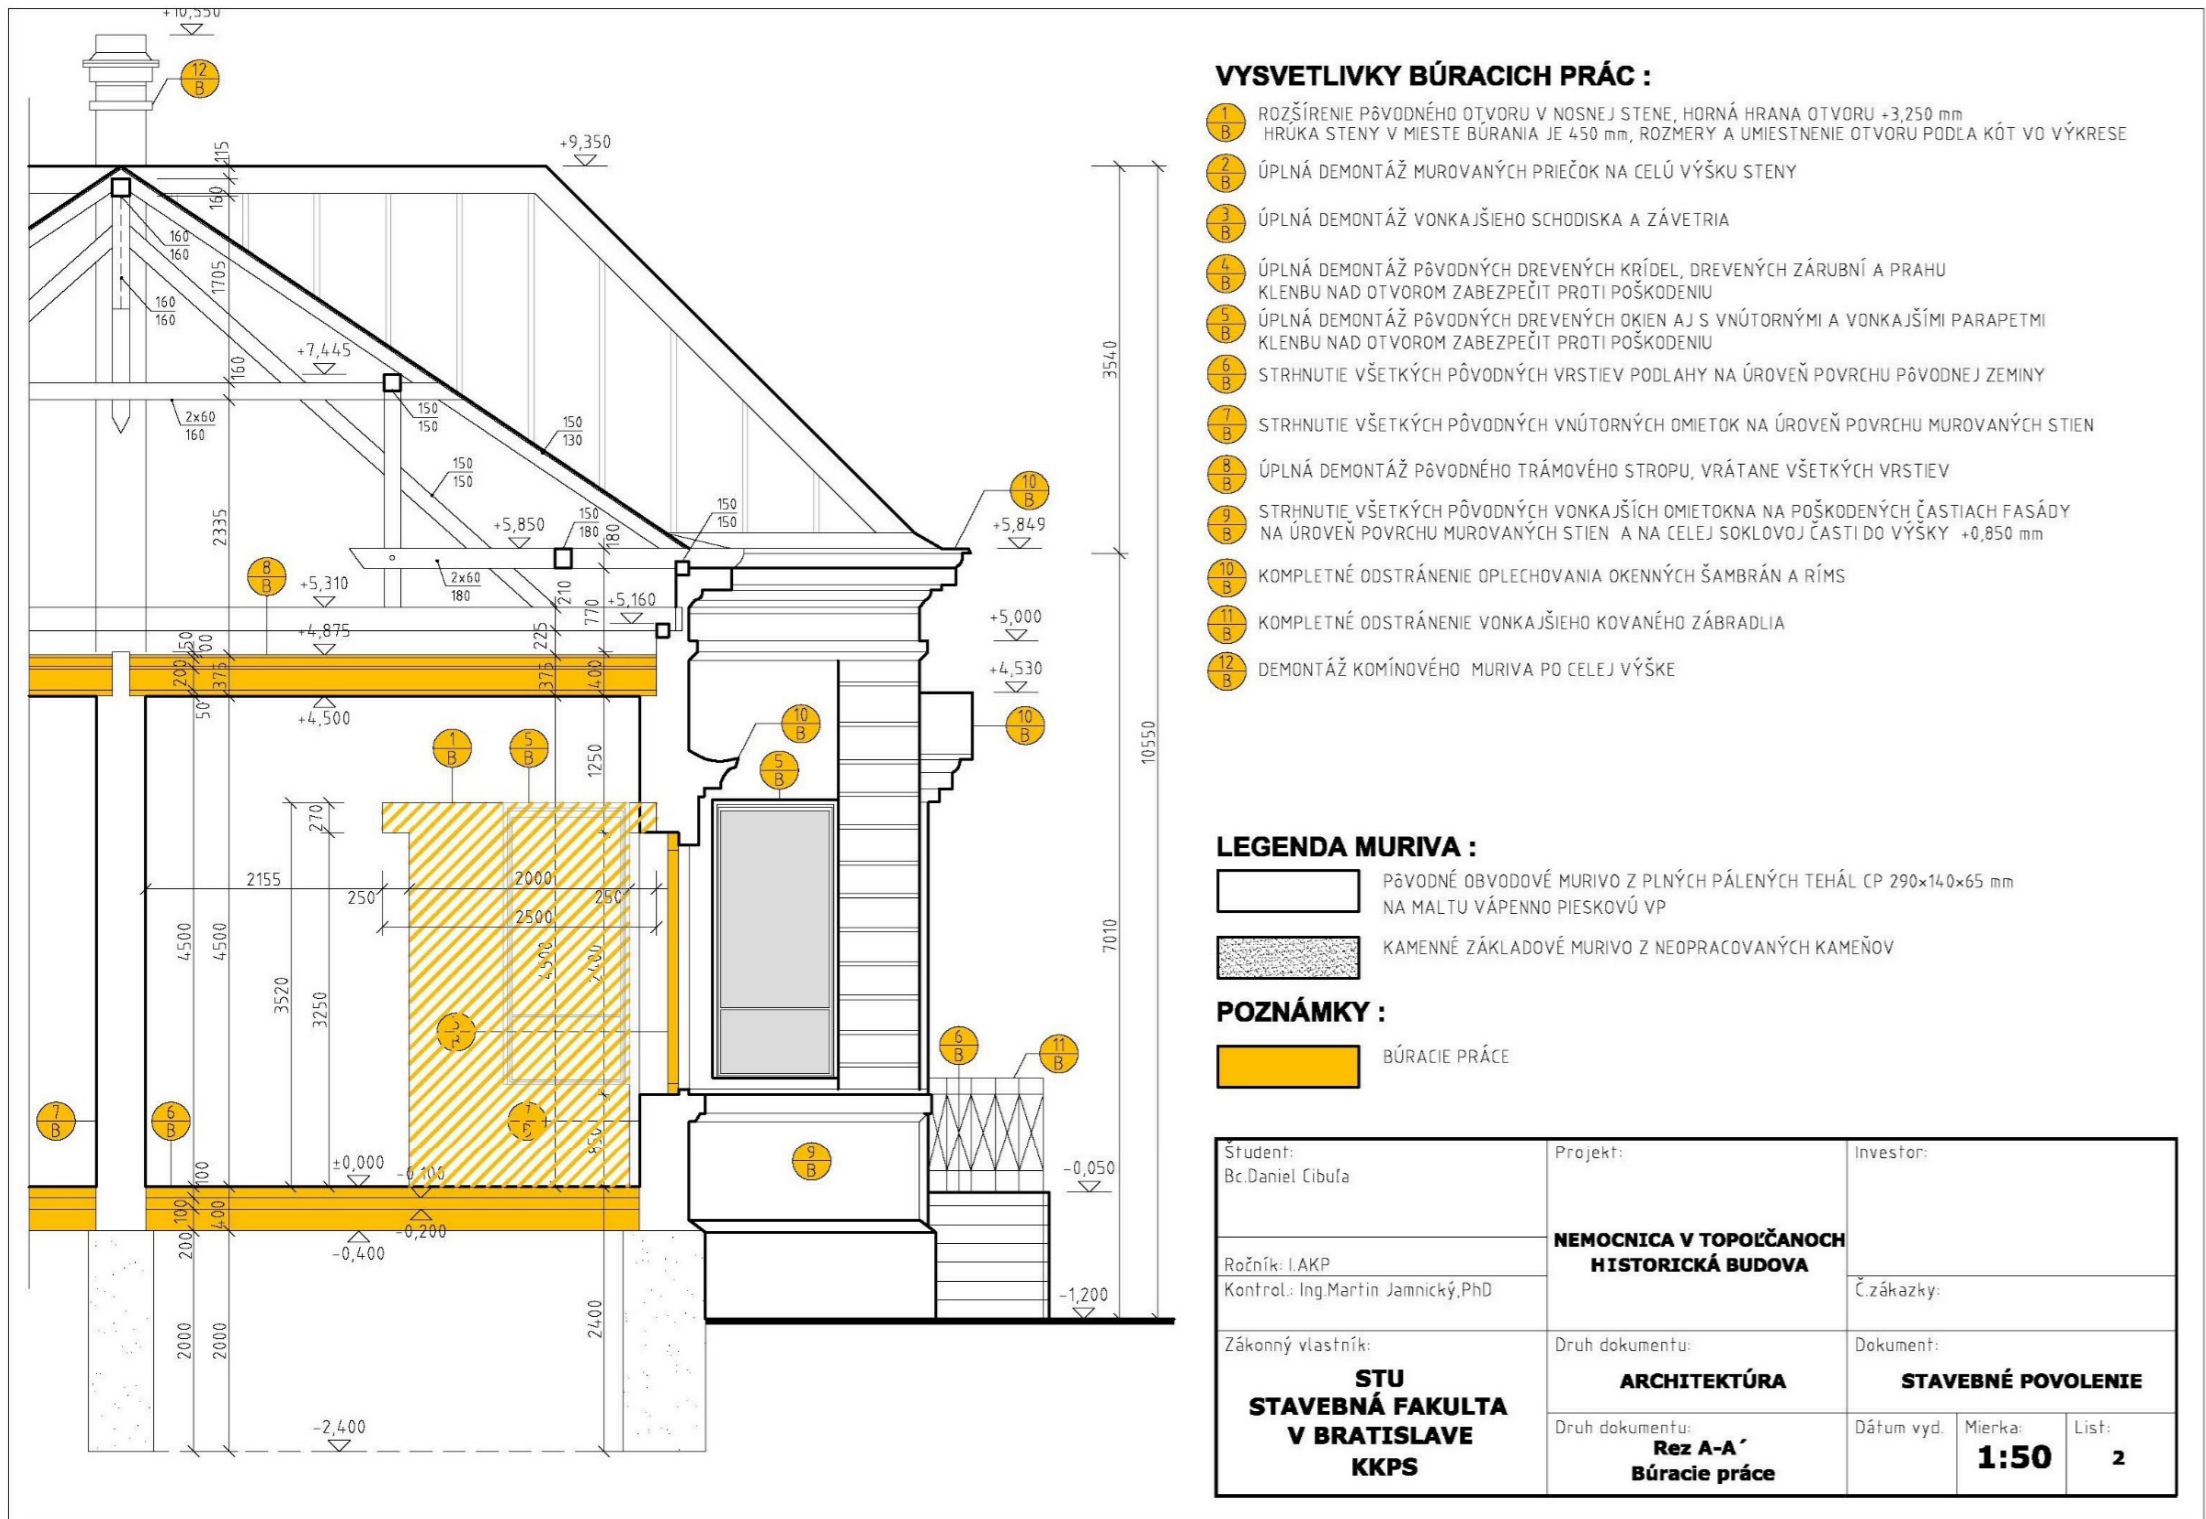



KOŽNÝ PAVILÓN: BÚRACIE PRÁCE - REZ

KOŽNÝ PAVILÓN: DOSTAVOVACIE PRÁCE - REZ

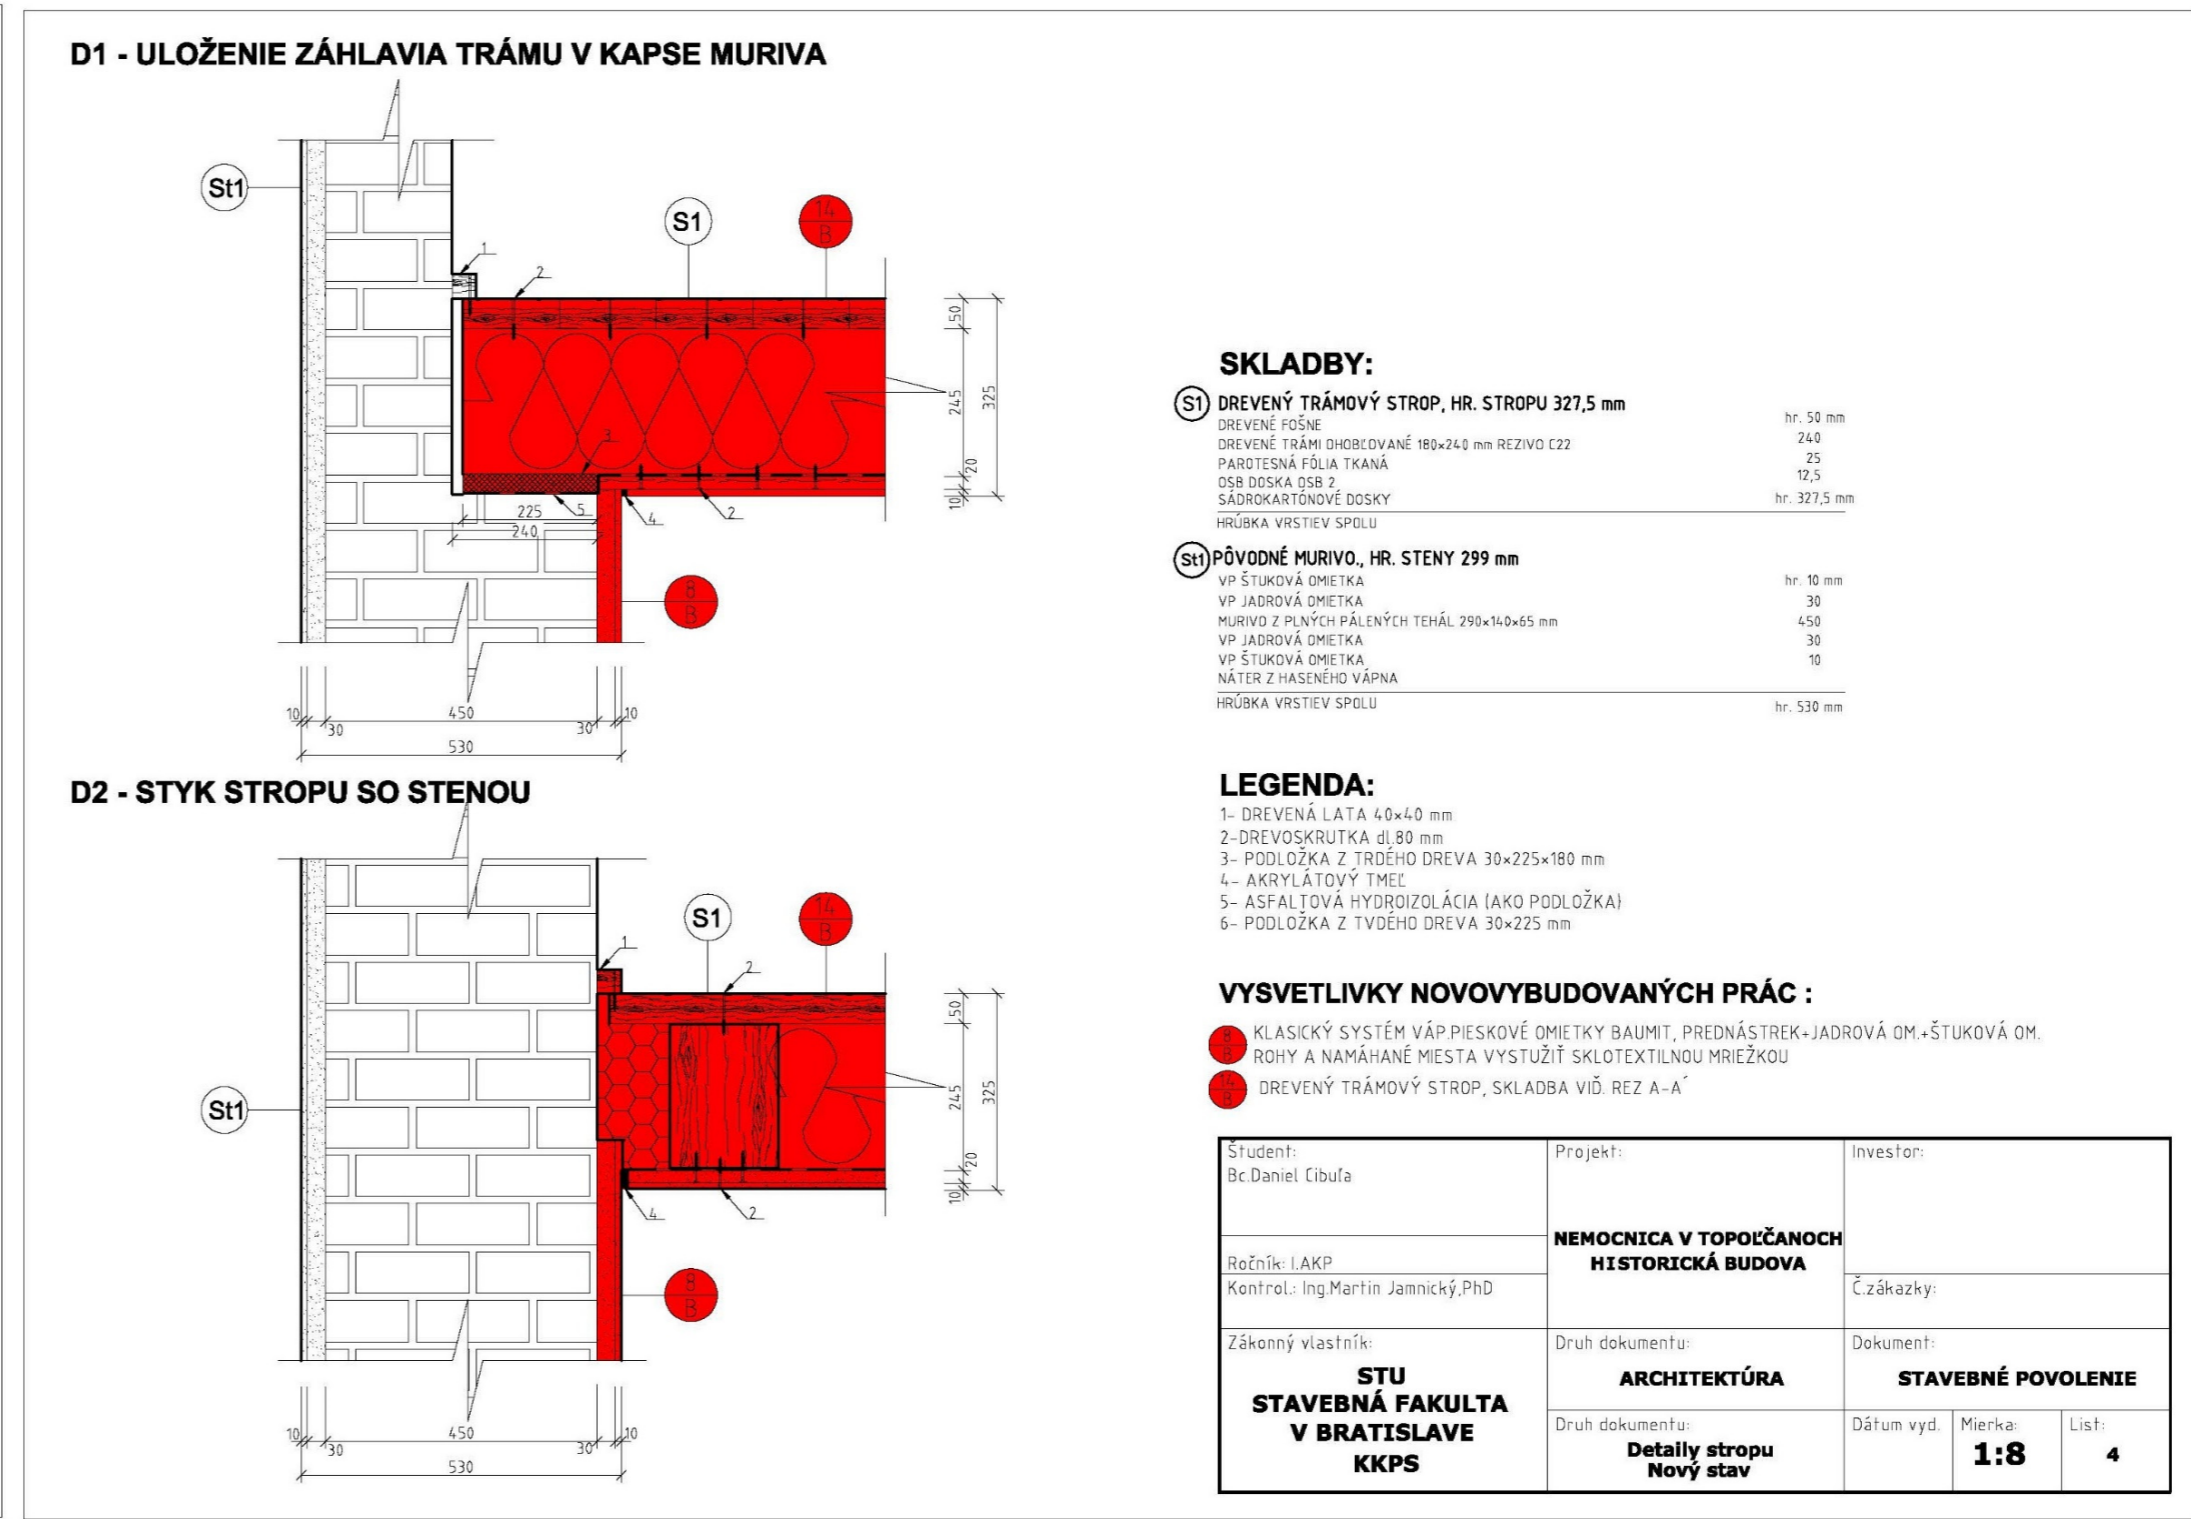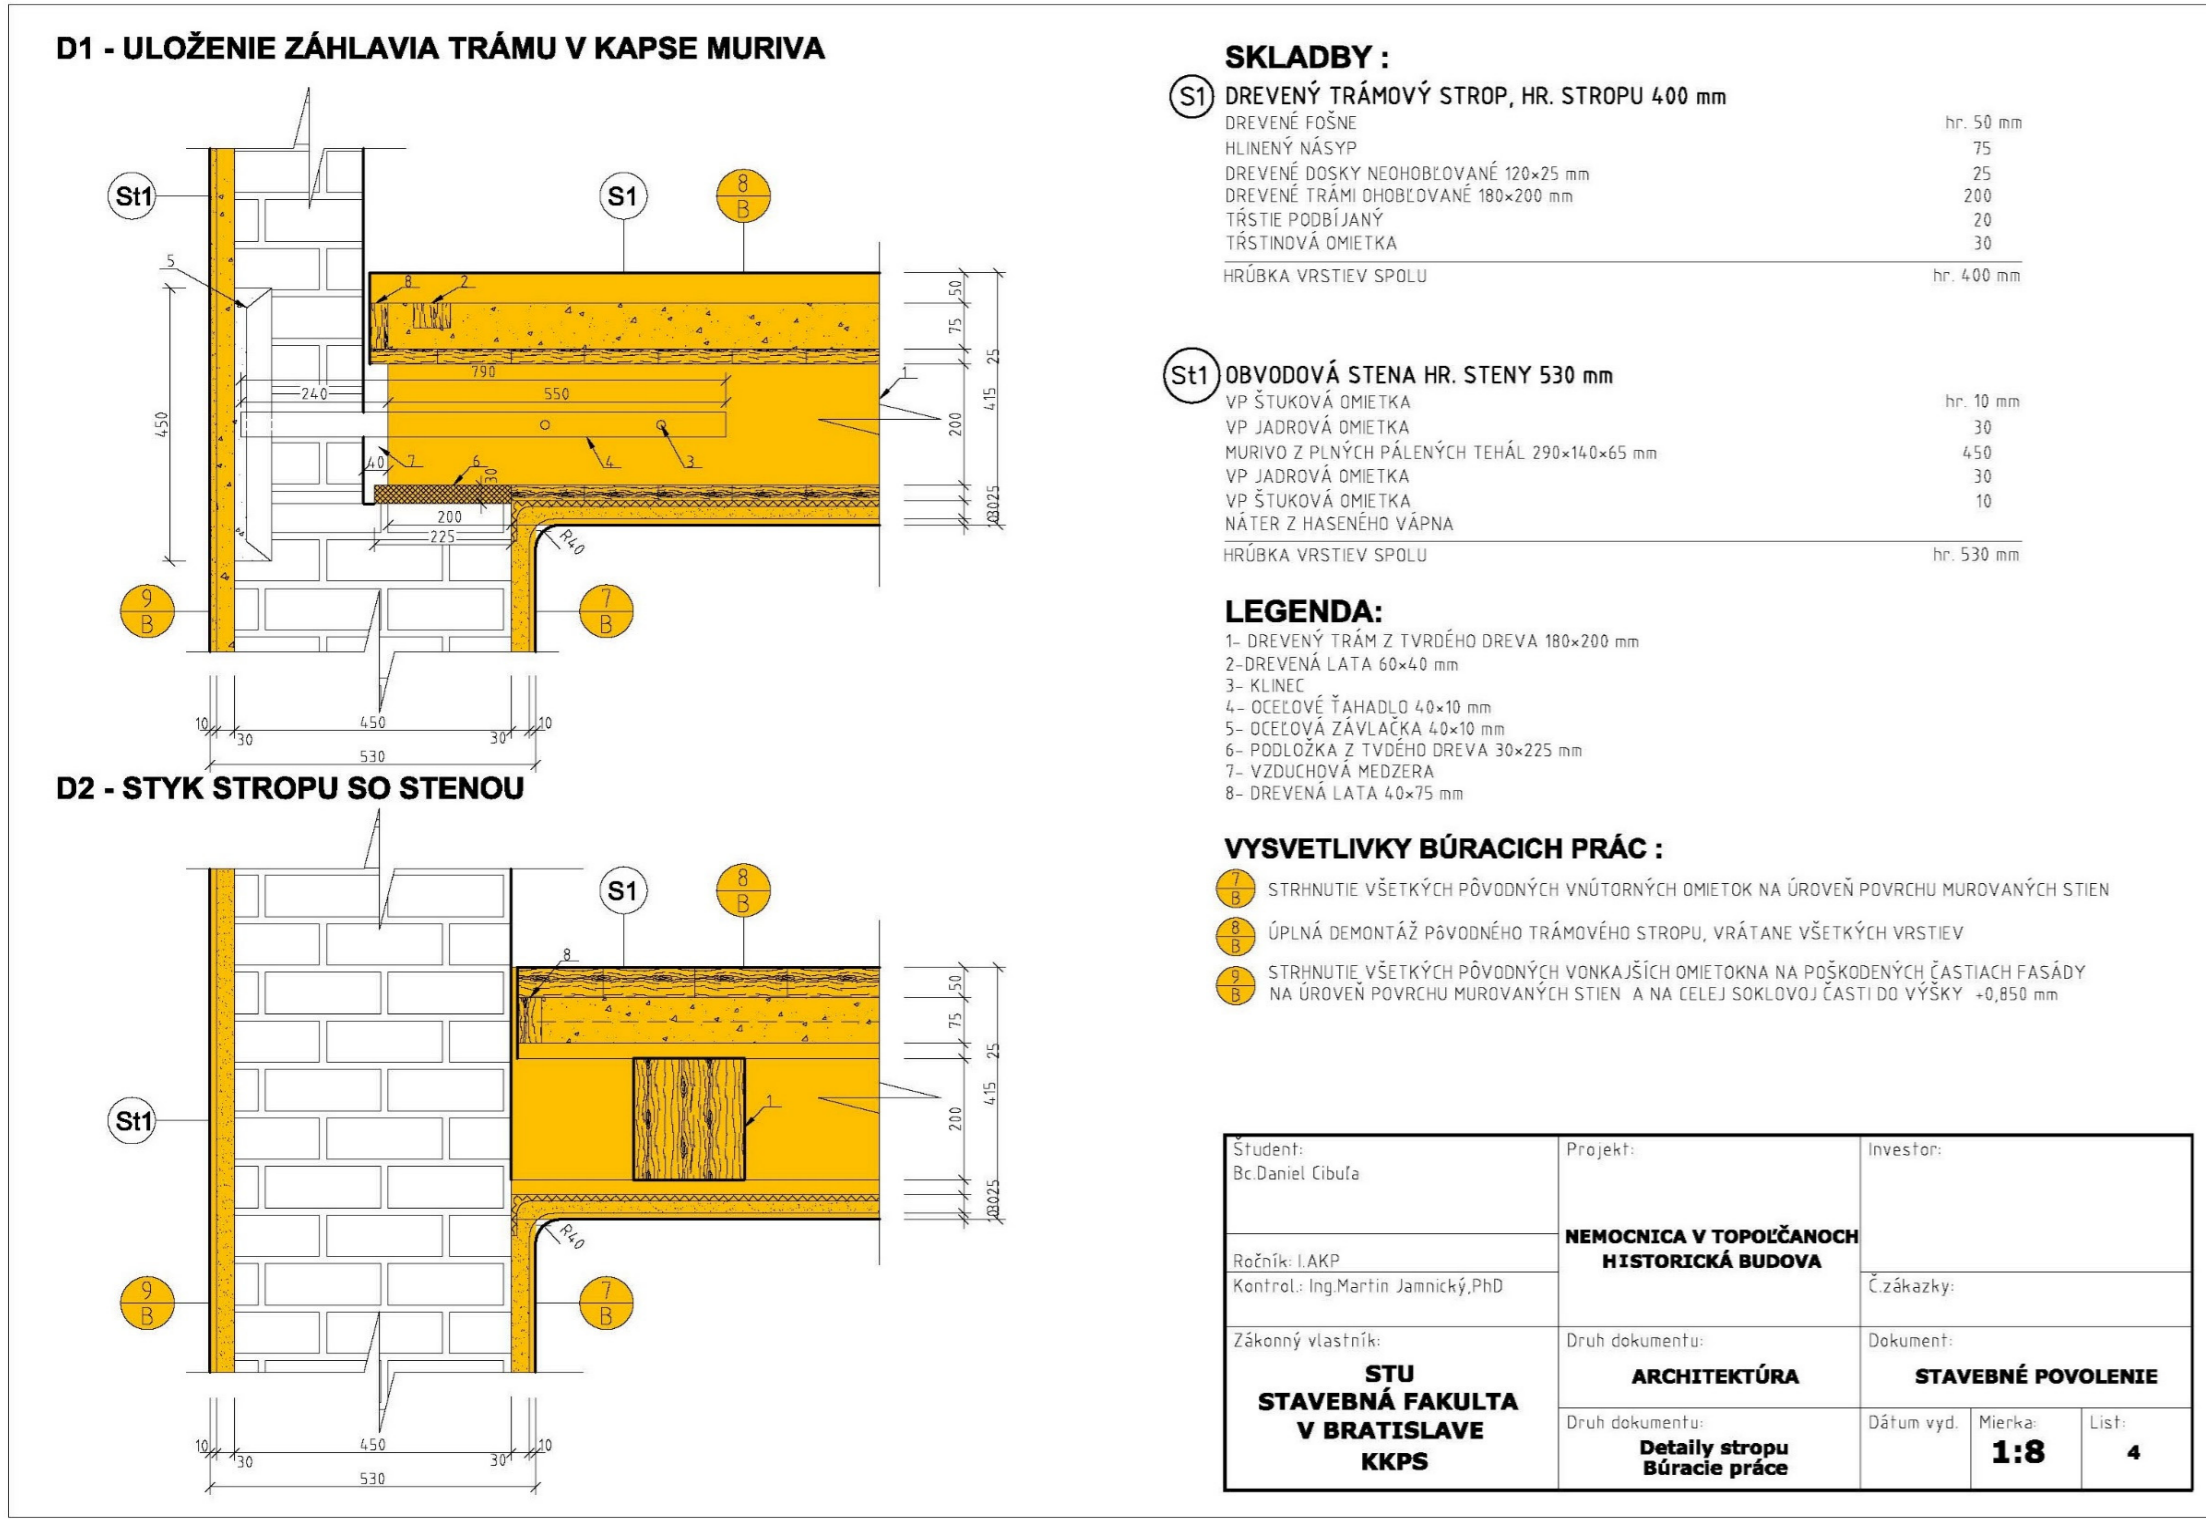



KOŽNÝ PAVILÓN: BÚRACIE PRÁCE - DETAILS STROPU

KOŽNÝ PAVILÓN: DOSTAVOVACIE PRÁCE - DETAILS STROPU

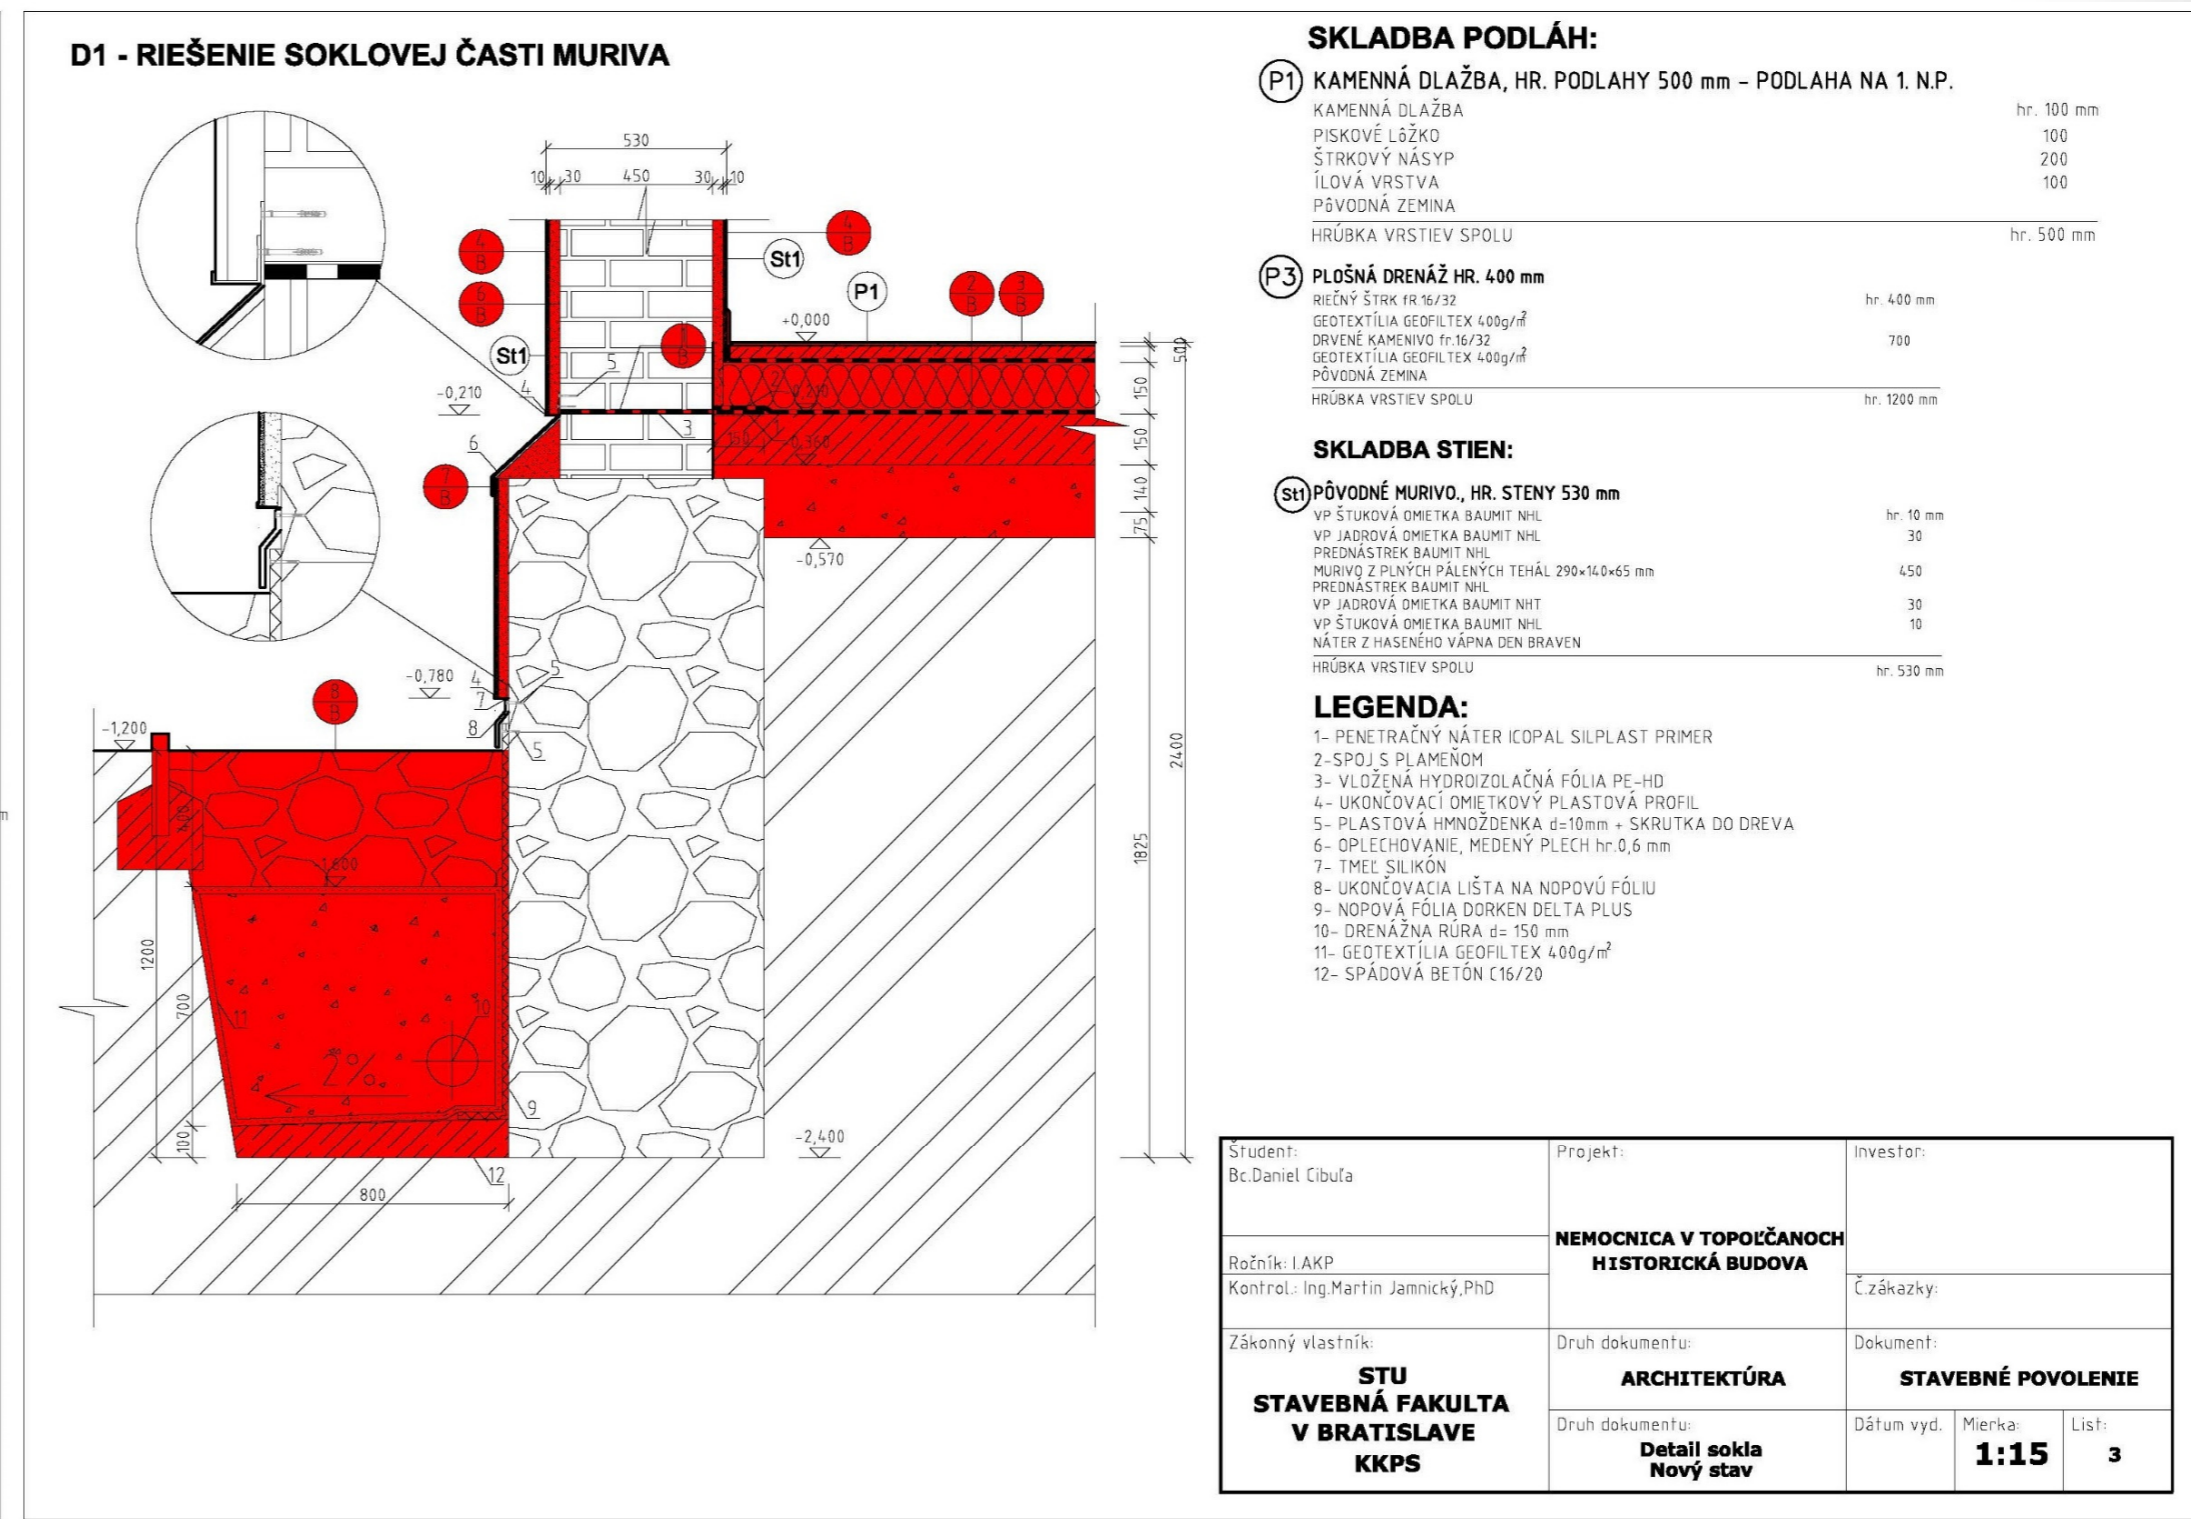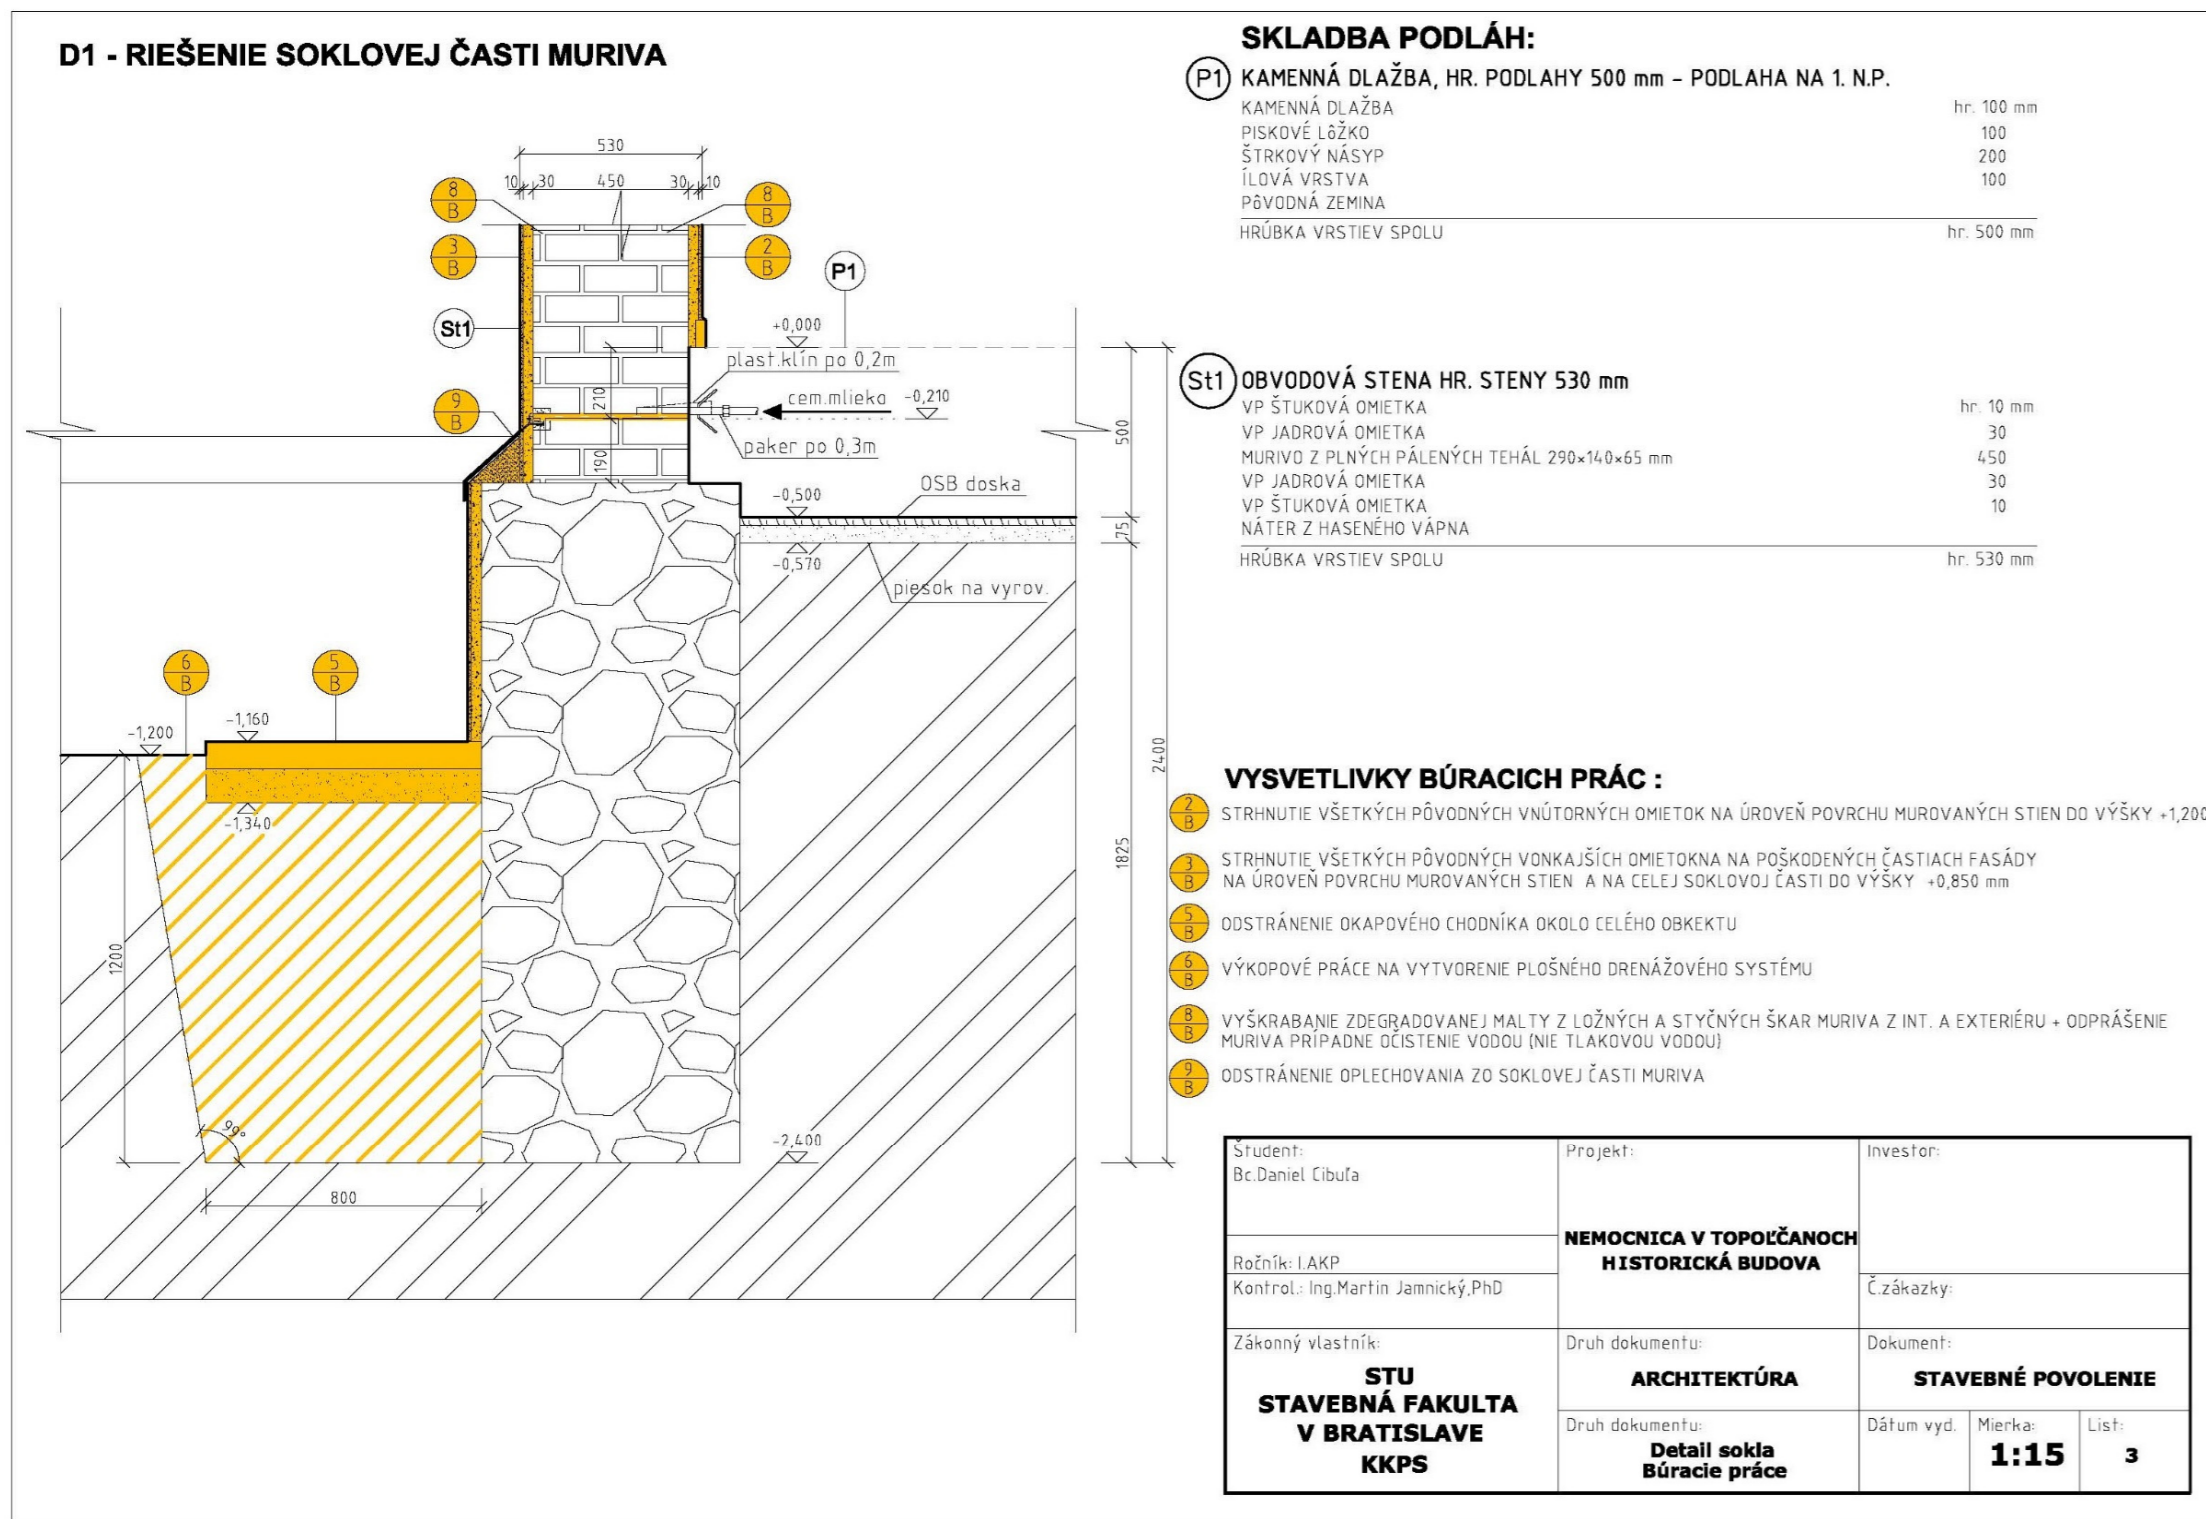

KOŽNÝ PAVILÓN: BÚRACIE PRÁCE - DETAIL SPODNEJ STAVBY

KOŽNÝ PAVILÓN: DOSTAVOVACIE PRÁCE - DETAIL SPODNEJ STAVBY

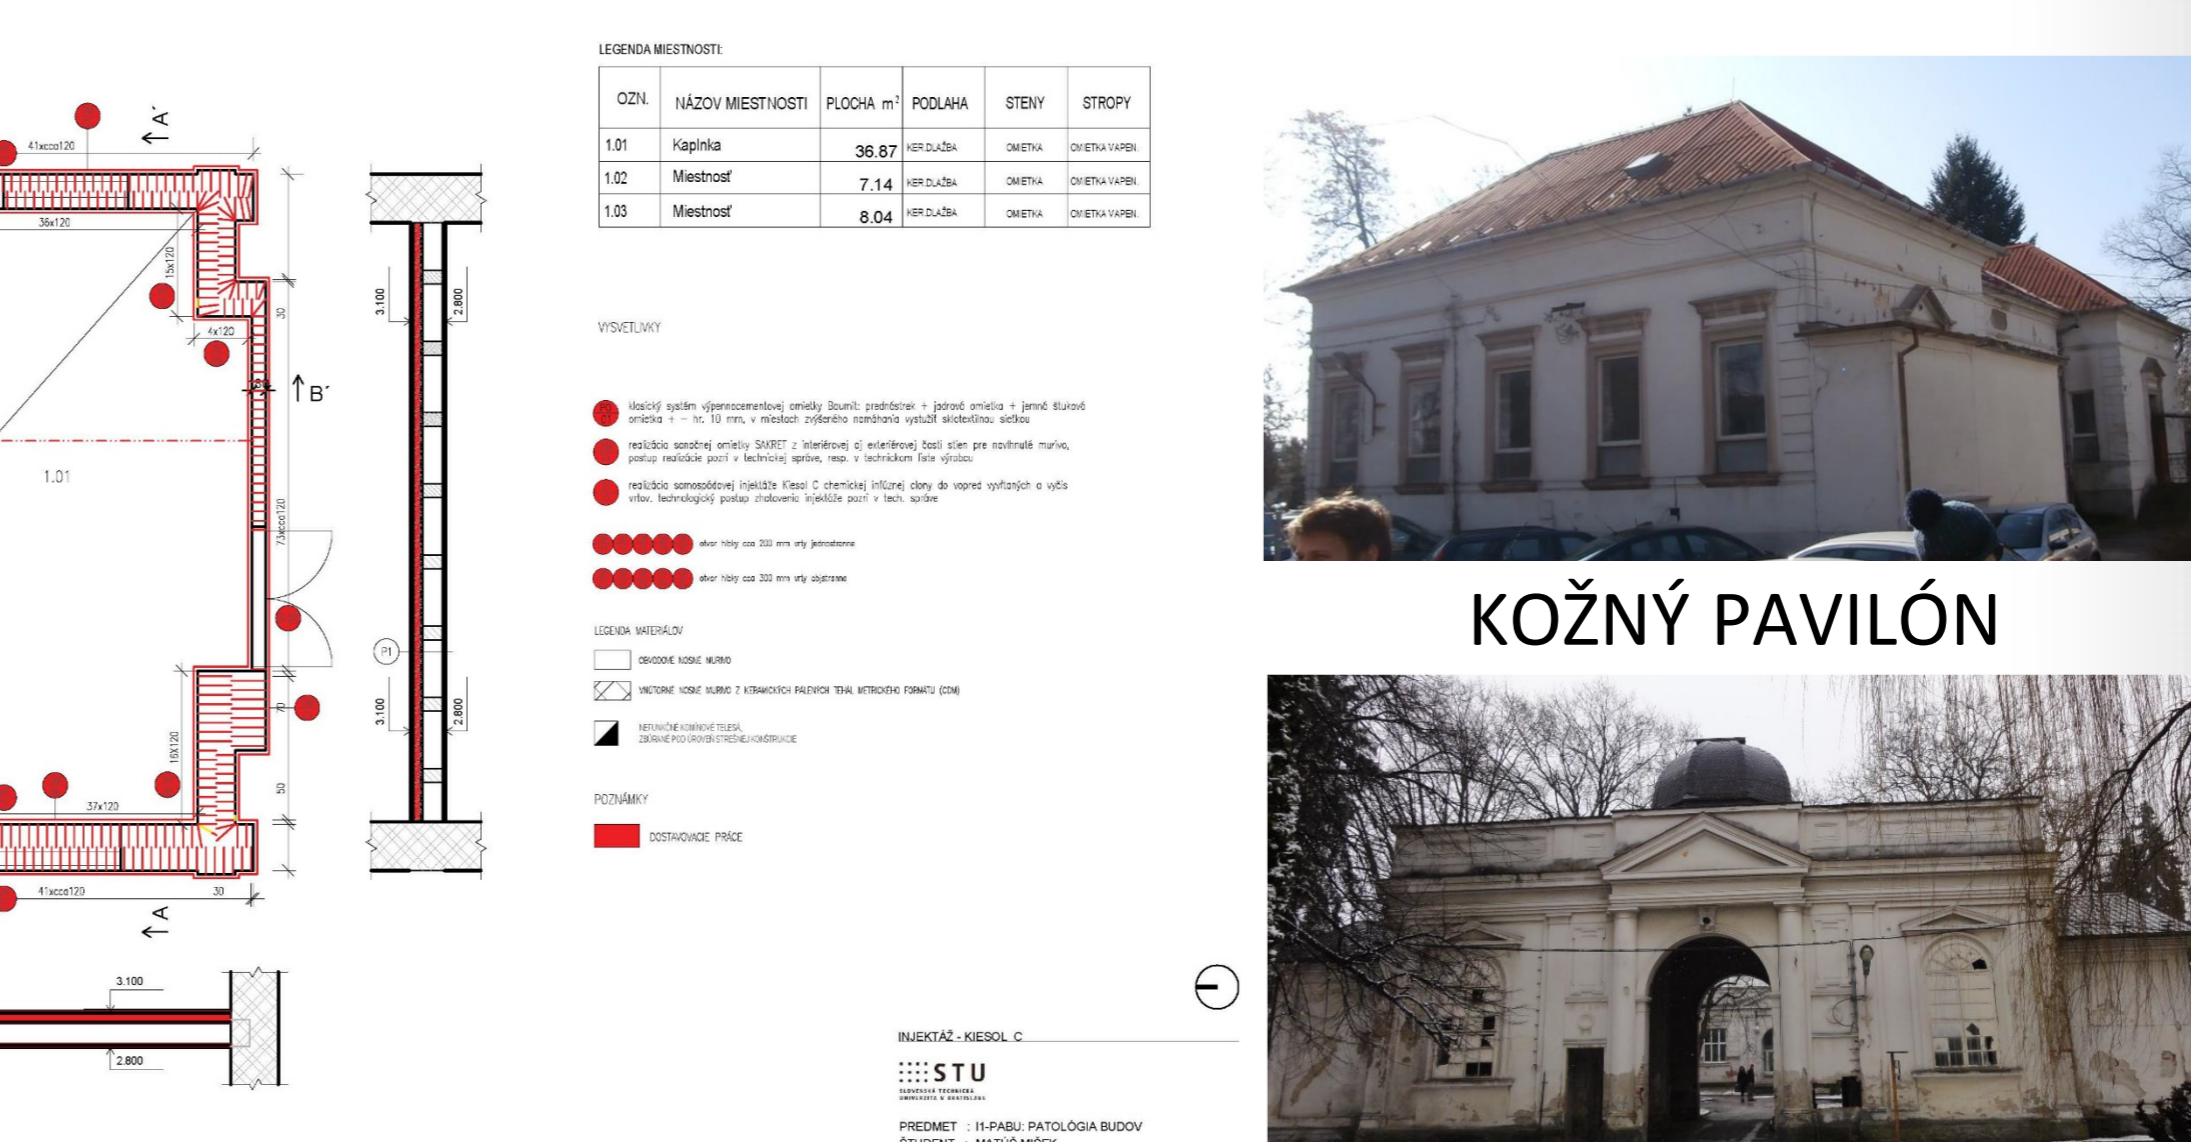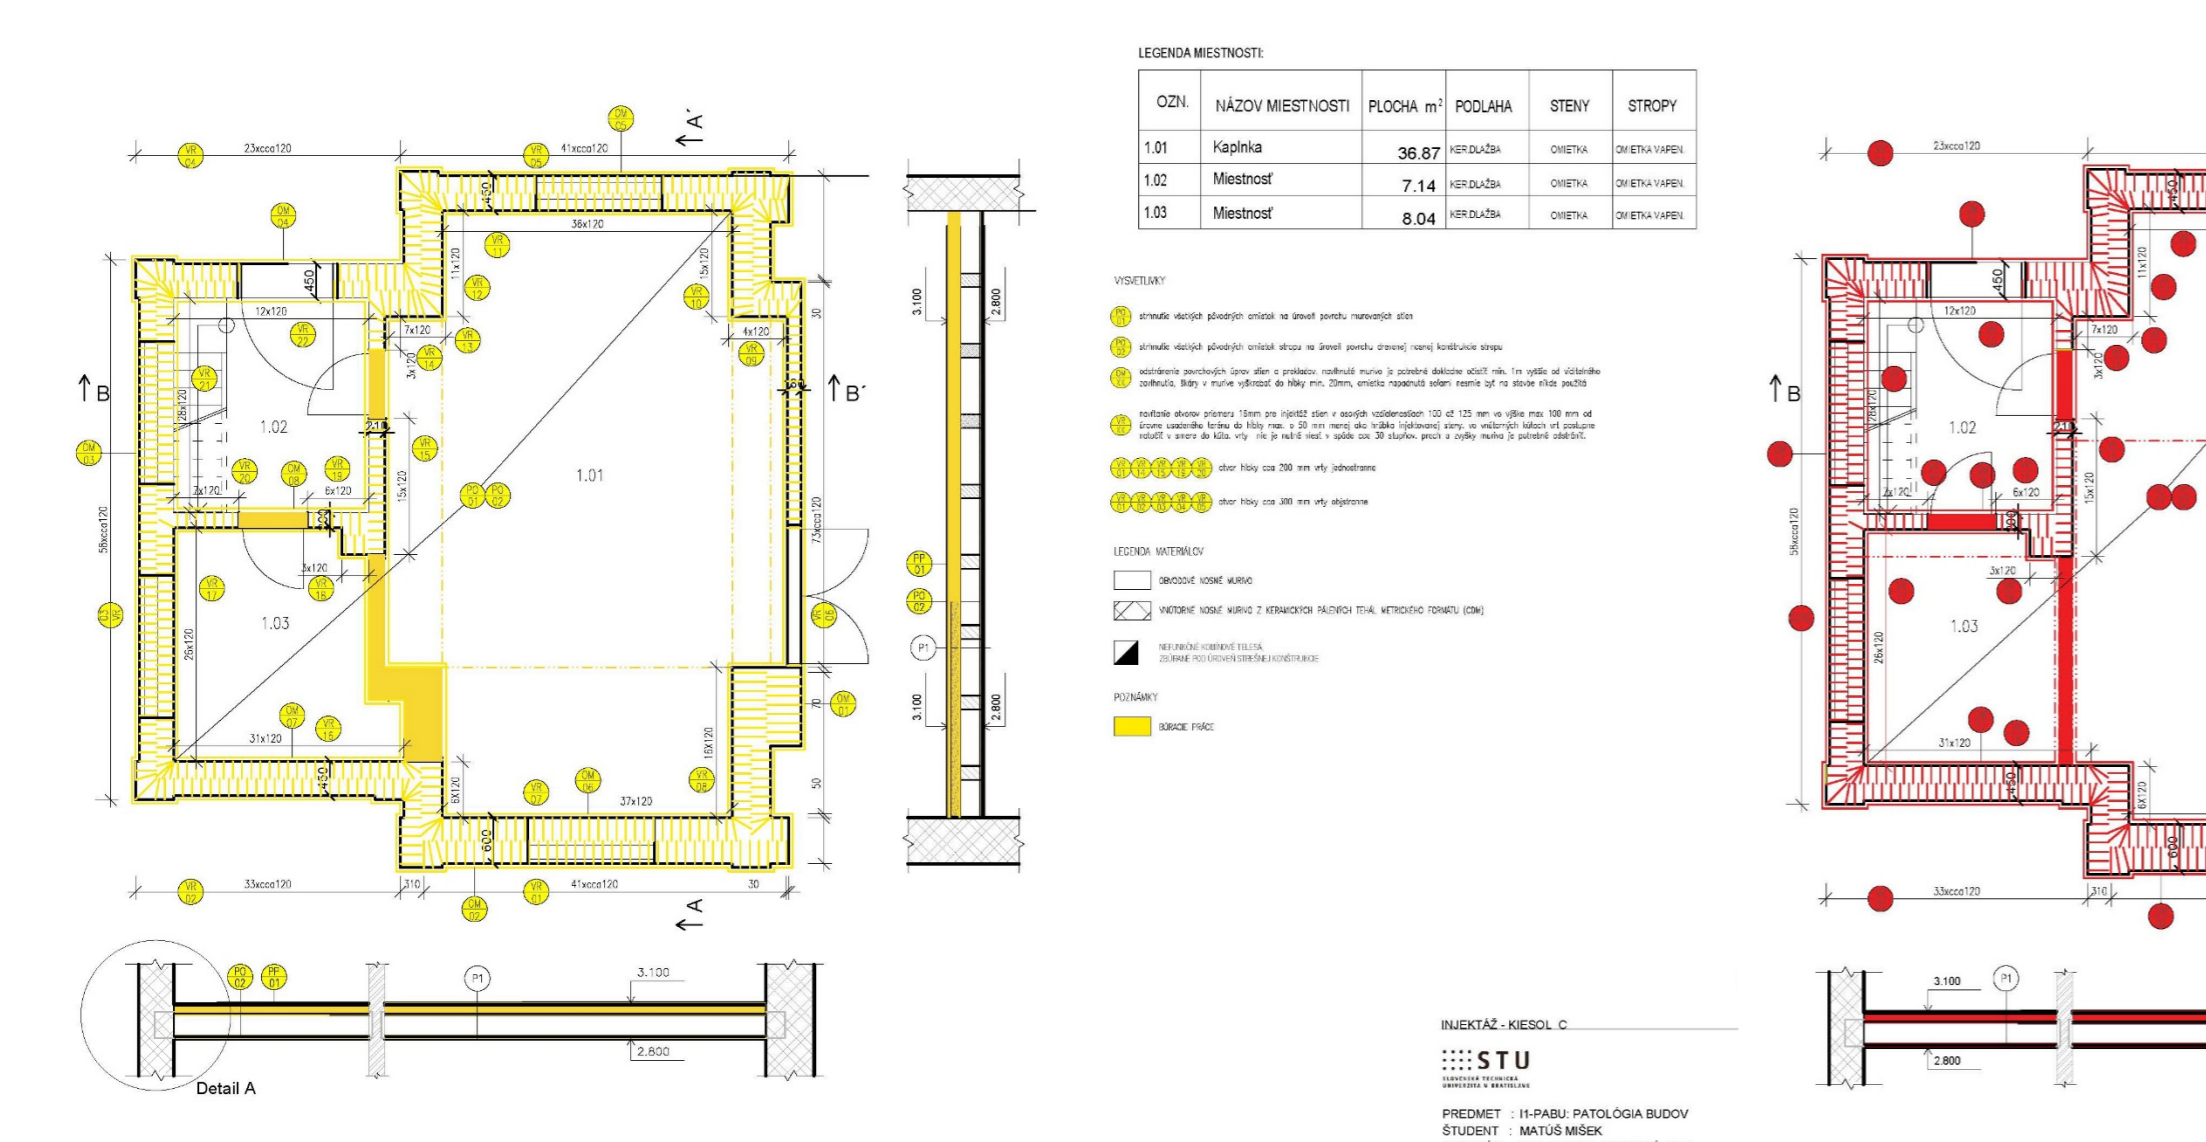

KAPLNKA: BÚRACIE PRÁCE A INJEKTÁŽ

KAPLNKA: DOSTAVOVACIE PRÁCE A INJEKTÁŽ

KAPLNKA

Katedra konštrukcií pozemných stavieb

názov práce: STAVEBNO-KONŠTRUKČNÝ NÁVRH NA OBNOVU OBJEKTŔ "STAREJ" NEMOCNICE V TOPOĽČANOKH
 Šk. rok 2017/2018: Bc. Diana Matysová, Bc. Matuš Mišek, Bc. Maroš Maroš, Bc. Daniel Cibuľa (SvF)
 riešitelia:
 vedúci práce: Ing. Andrea Vargová, PhD., Ing. Martin Jamnický, PhD., doc. Ing., Ing. arch. Milan Palko, PhD. (SvF)

Partneri projektu:



UNIVERZITA KOMENSKÉHO
V BRATISLAVE



TRNAVSKÁ UNIVERZITA
V TRNAVE



KOŽNÝ PAVILÓN



KAPLNKA