


VEREJNÉ PRIESTORY TOPOĽČANY

Interdisciplinárny prístup k ochrane kultúrneho a prírodného dedičstva
na príklade Starej nemocnice v Topolčanoch
projekt KEGA MŠ VVŠ SR



Gescia z ÚUaÚP: Prof. Ing.arch. Bohumil Kováč, Phd., Doc. Ing.arch. Silvia Bašová; Ing.arch. Lucia Štefancová, PhD.
Súvislosti publikačné: Ing.arch. Katarína Kristiánová, PhD.; súvislosti pedagogické: Ing,arch. Eva Putrová, PhD.;
Ing.arch. Miloš Diežka; súvislosti fotodokumentácie: Mgr. Matej Kováč autor dronovej dokumentácie

Zadanie pre predmet Verejné priestory FA STU ZS 2017/18, 2018/19

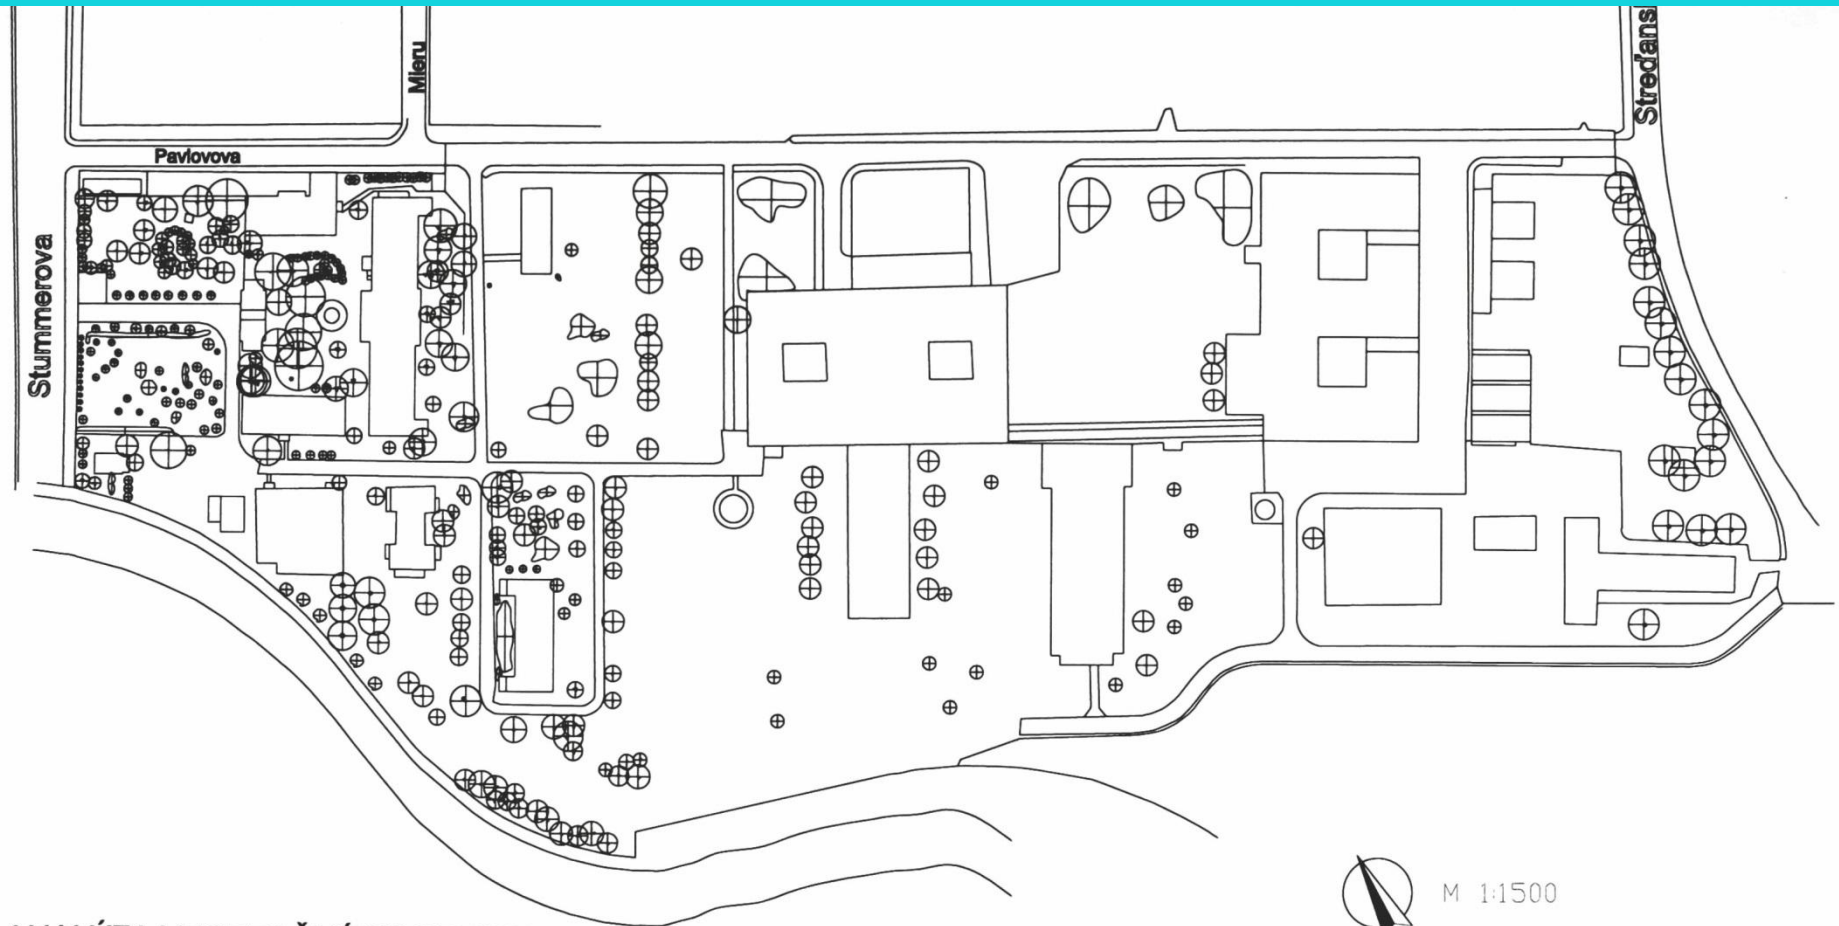

M 1:1500

ANALÝZA VEGETAČNÝCH PRVKOV LEGENDA:



LISTNATÝ STROM




IHLIČNATÝ STROM



KER


Podklady z fotoprieskumu a dron zábery v teréne, Mgr. Matej Kováč, Študentské prieskumy v teréne, fotodokumentácia, exkurzia

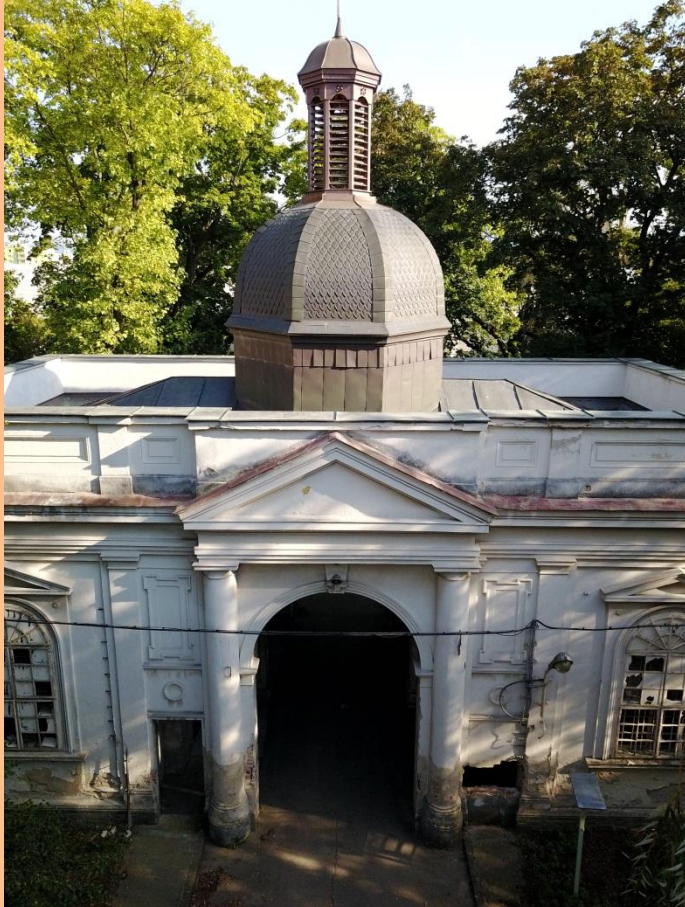


Zadanie: areál starej a novej nemocnice – obnova a transformácia



Zadanie pre predmet Verejné priestory, centrálny priestor: Areál starej nemocnice – pamiatková obnova a transformácia


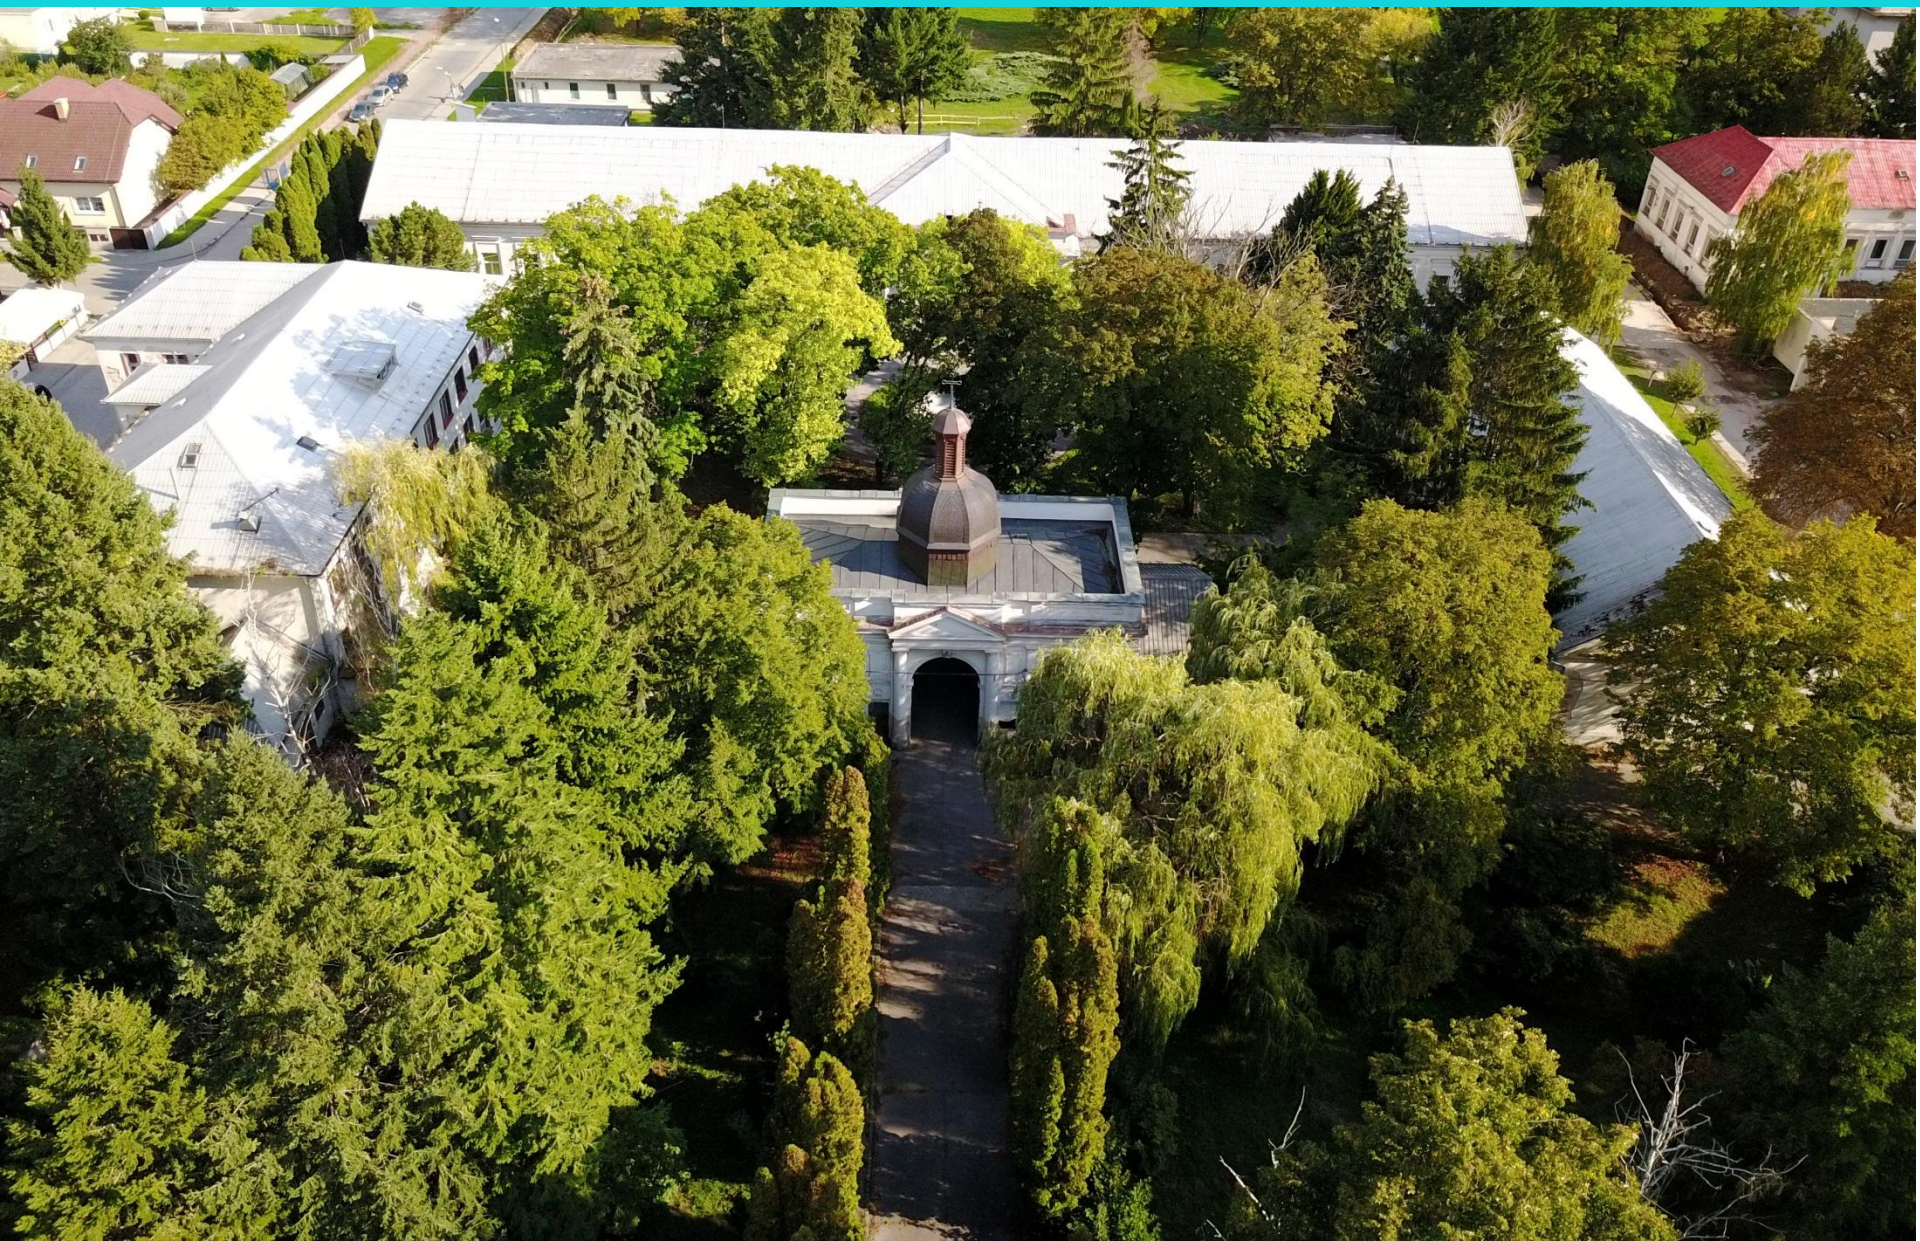


Areál starej a novej nemocnice – kaplnka, srdce a kompozičné jadro

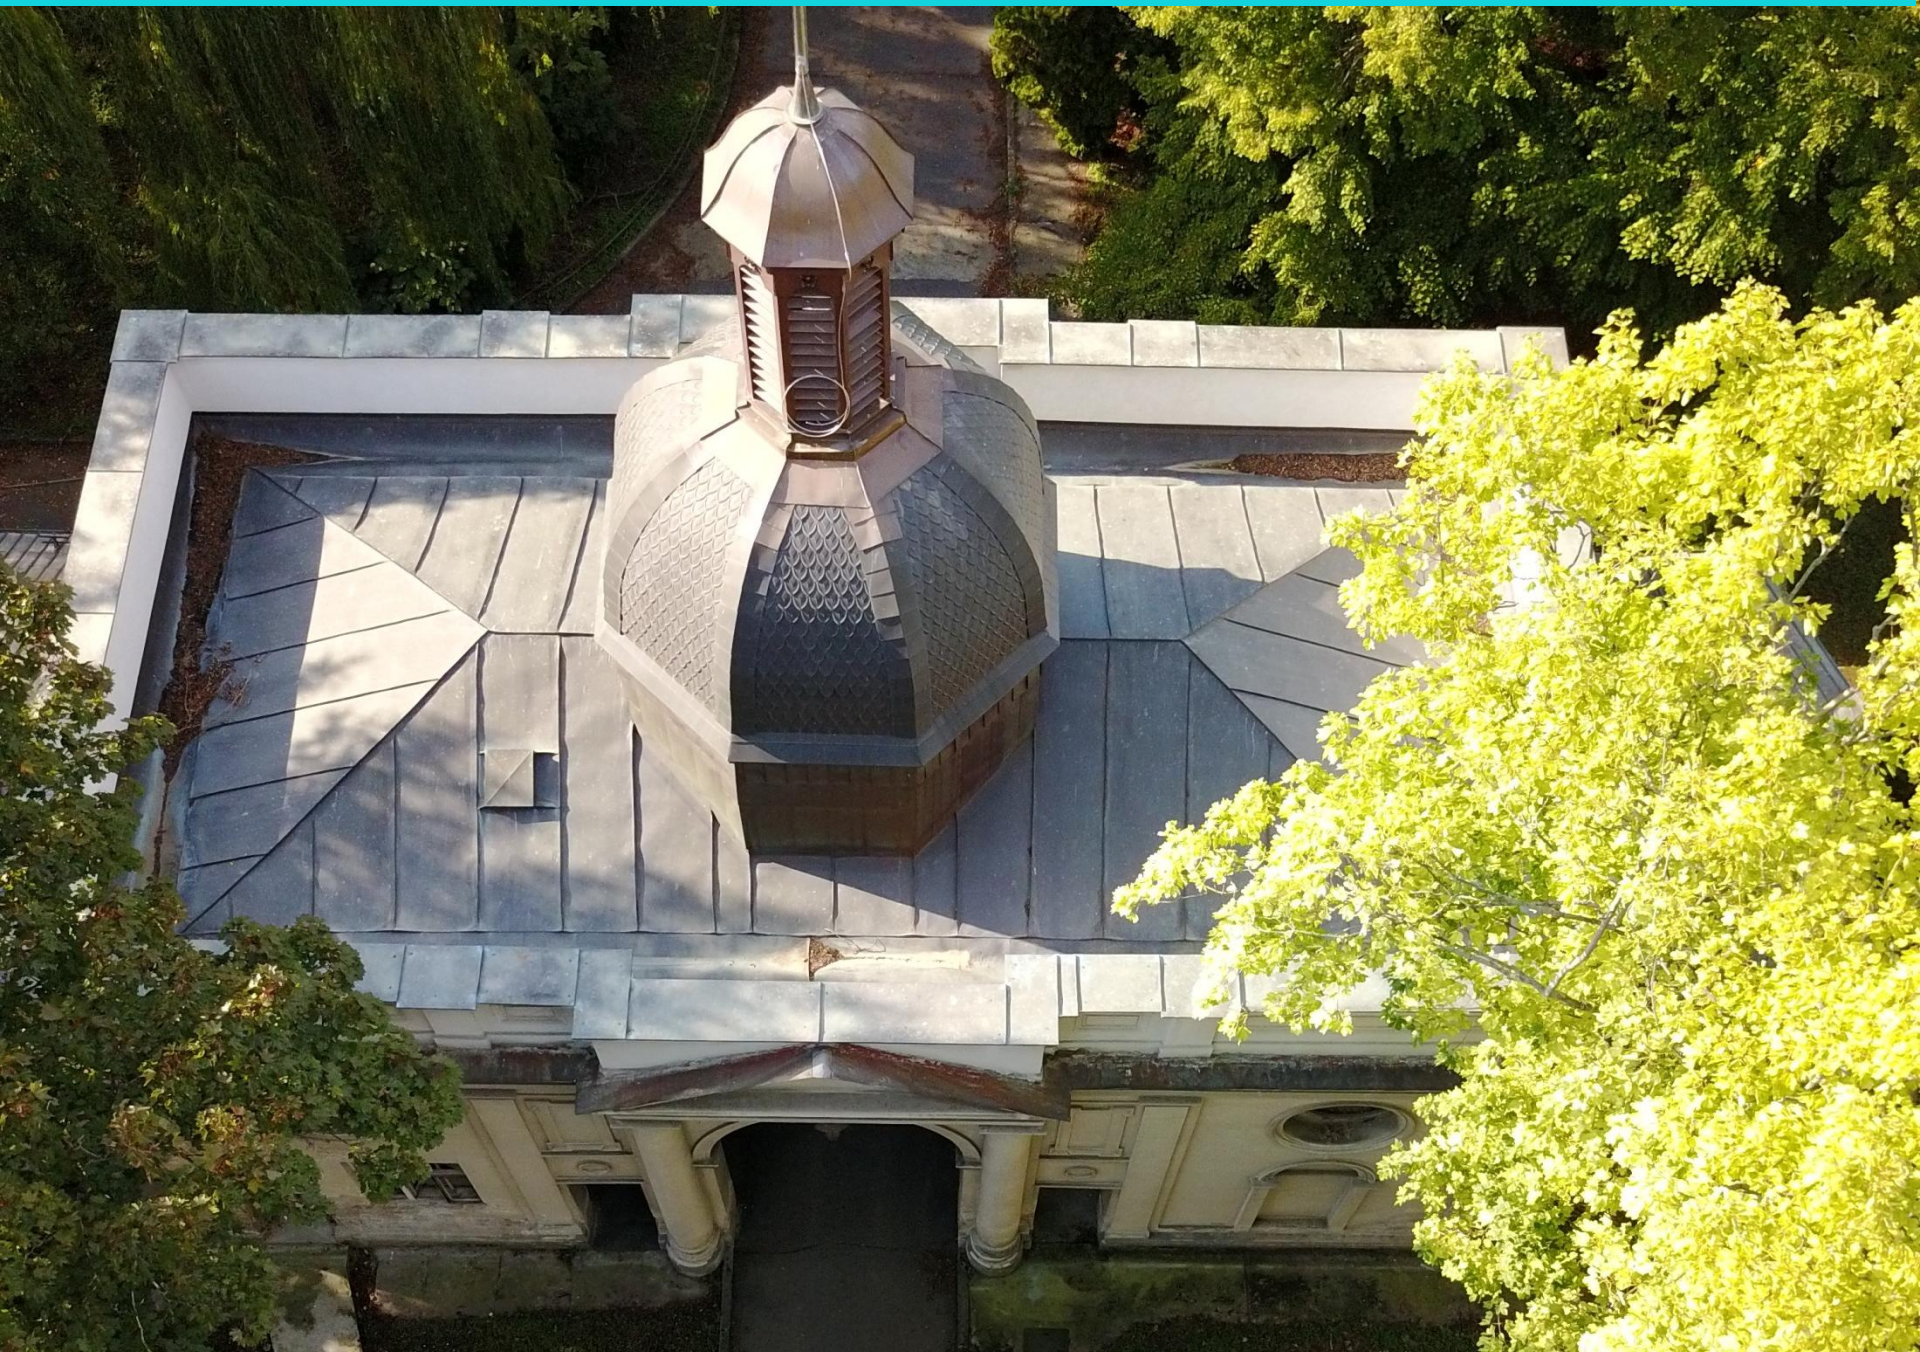

Podklady k predmetu Verejné priestory ZS 2017, 2018

a) systém zelene v súvislosti s nemocnicami, b)
kompozičné princípy línií ulíc a vodných tokov

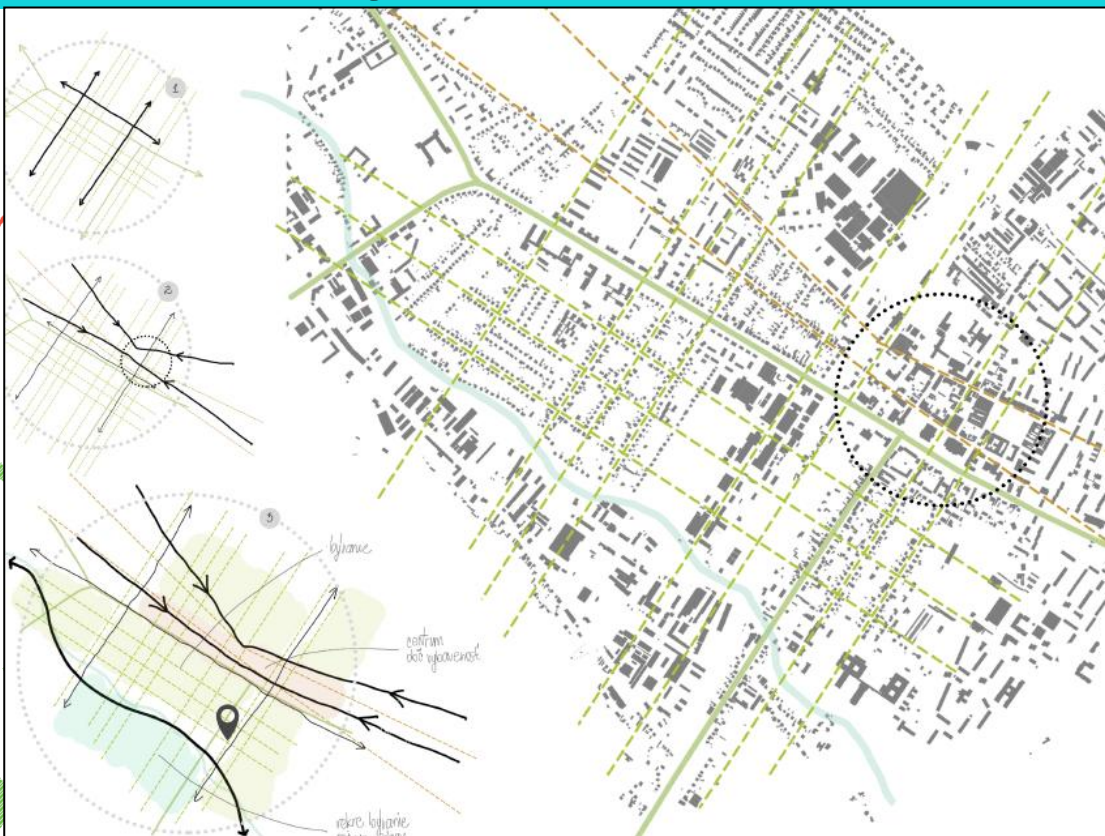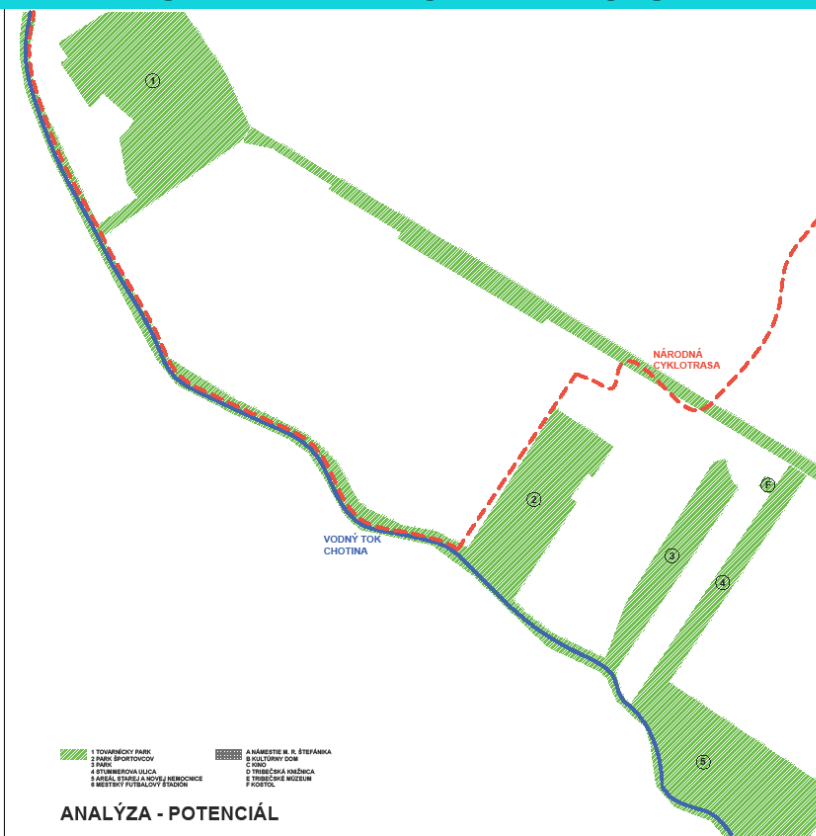

Podklady z KPÚ Nitra a od ÚDaTAaOP pre predmety VP ZS 2017a Malý ateliér LS 2018

KRAJSKÝ PAMIATKOVÝ ÚRAD NITRA
pracovisko v Topoľčanoch


ZÁSADY OCHRANY PAMIATKOVEJ ZÓNY MESTA TOPOĽČANY

STUMMEROVA UL. S AREÁLOM „STAREJ“ NEMOCNICE




Spracovatelia: Ing. arch. Eva Gažiová
Anna Jurišová
Ivan Bielik
Ing. Darina Ulrychová, CSc.
Mgr. Peter Bisták


Spracované: november 2007, aktualizované: október 2010

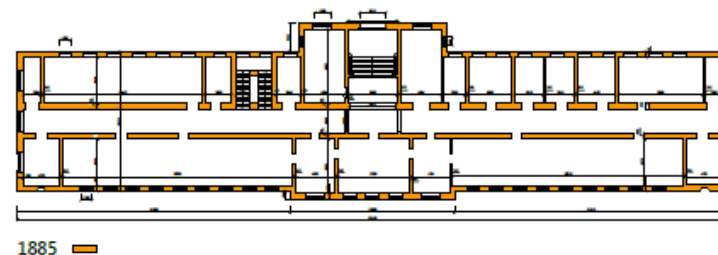

1885

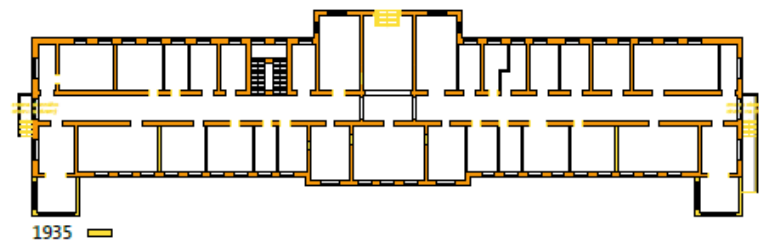


1935

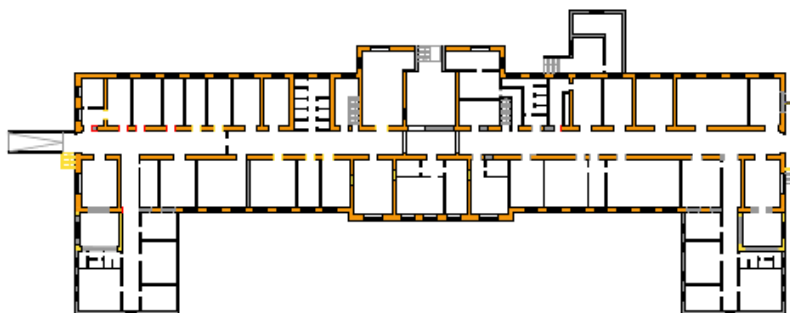

1991 - SÚČASnosť




Podklady z ÚDTOP s využitím pre VP

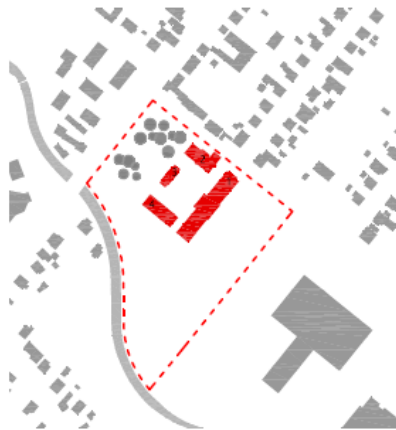

1885



1912

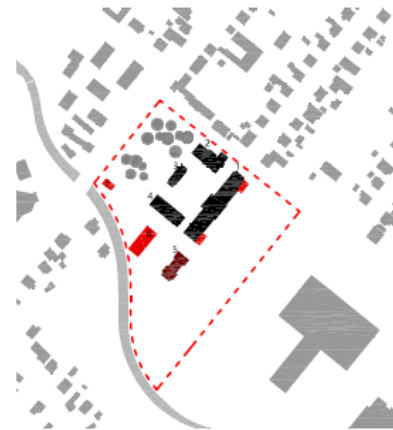

1935



1942



1970 ?



1991



2014

LEGENDA - VÝVOJ

- 1 - HLAVNÁ BUDOVA
- 2 - ADMINISTRATÍVNA BUDOVA
- 3 - KAPLNKA
- 4 - JEDÁLEŇ, BYTY
- 5 - KOŽNÝ PAVILÓN
- 6 - TECHNICKÁ BUDOVA
- 7 - MÁRNICA
- 8 - INFEKČNÝ PAVILÓN
- 9 - TECHNICKÁ BUDOVA
- 10 - SKLAD
- 11 - TECHNICKÁ BUDOVA
- 12 - VRÁTNICA, BYT VRÁTNIKA

LEGENDA - SÚČASNÝ STAV

- A - HLAVNÁ BUDOVA (rehabilitácia, transfúzia, dlinýza)
 B - MIKROBIOLÓGIA
 C - KAPLNKA

- D - PATOLÓGIA
 E - KOŽNÝ PAVILÓN
 F - TECHNICKÁ BUDOVA (KOTOLŇA)

- G - SKLAD
 H - INFEKČNÝ PAVILÓN
 I - TECHNICKÁ BUDOVA

- J - SKLAD
 K - TECHNICKÁ BUDOVA
 L - STARÁ VRÁTNICA




FAKULTA ARCHITEKTÚRY STU BRATISLAVA - ODTAKOP			
Pracovník:	1028, Ats, architekta, štátna nemocnica, 1c,	Dátum vývoja:	2013/2014
Generálny projektant:	doc. Ing. arch. Napoľita Hladková, PhD.		
PAMIATKOVÁ OBNOVA HLAVNÉHO OBJEKTU V AREÁLI STUMMEROVEJ NEMOCNICE TOPOLCANY			
Staviteľ:	Miroslav Miroslav, Opat, 1c		
Výkresník:	Ing. arch. Branka Podzemná, PhD.		
Staviteľský projekt:	Architektúra, 1c		
Obdobie výstavby:	Staviteľský vývoj	Dátum:	3.4.2014
		Číslo:	1/2014

Alternatívy využitia objektov a areálu Starej nemocnice

- Senior centrum, škôlka, umelecké dielne
- Rehabilitácia, liečebné záhrady a wellness
- Areál života pre dievčatá, Campo dela vita
- Knižnica, kaplnka, centrum umenia, umelecké dielne
- Galéria, kaplnka, café, Stummerova izba
- Senior - ubytovanie a centrum voľného času
- Spoločenské multifunkčné centrum, kaplnka
- Edukácia a relax, čajovňa, knižnica
- Regionálne centrum remesiel, gastronómia


Verejné priestory, téma: Topoľčany areál „Starej a novej nemocnice“
Bc. Barbora Feriancová; **Regionálne centrum remesiel, galéria, dielne**
Stummerova izba, kaplnka, knižnica, prednášková miestnosť, ateliéry,
bývanie pre seniorov,

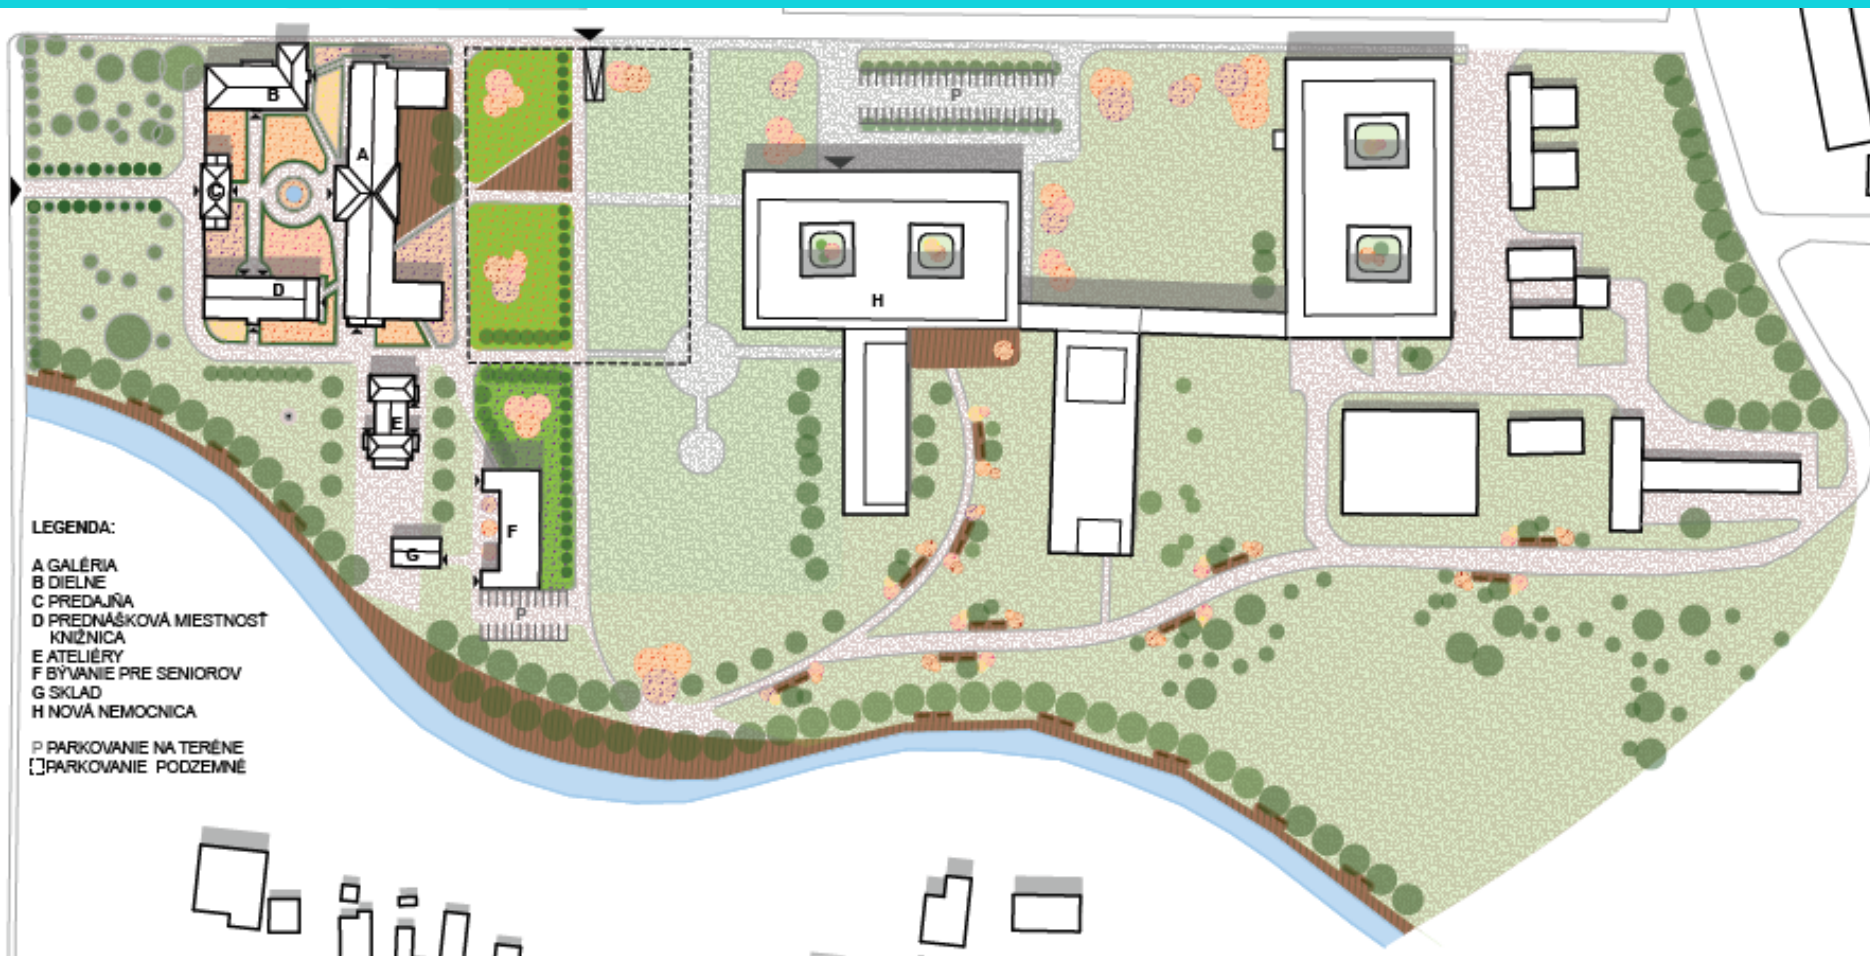

NÁVRH AREÁLU STAREJ A NOVEJ NEMOCNICE M 1:1500
REGIONÁLNE CENTRUM REMESIEL TOPOĽČANY - ŠKOLA REMESIEL ÚĽUV



B) Bc. Diana Juhášová: Edukácia a relax: nová zóna pavilónov

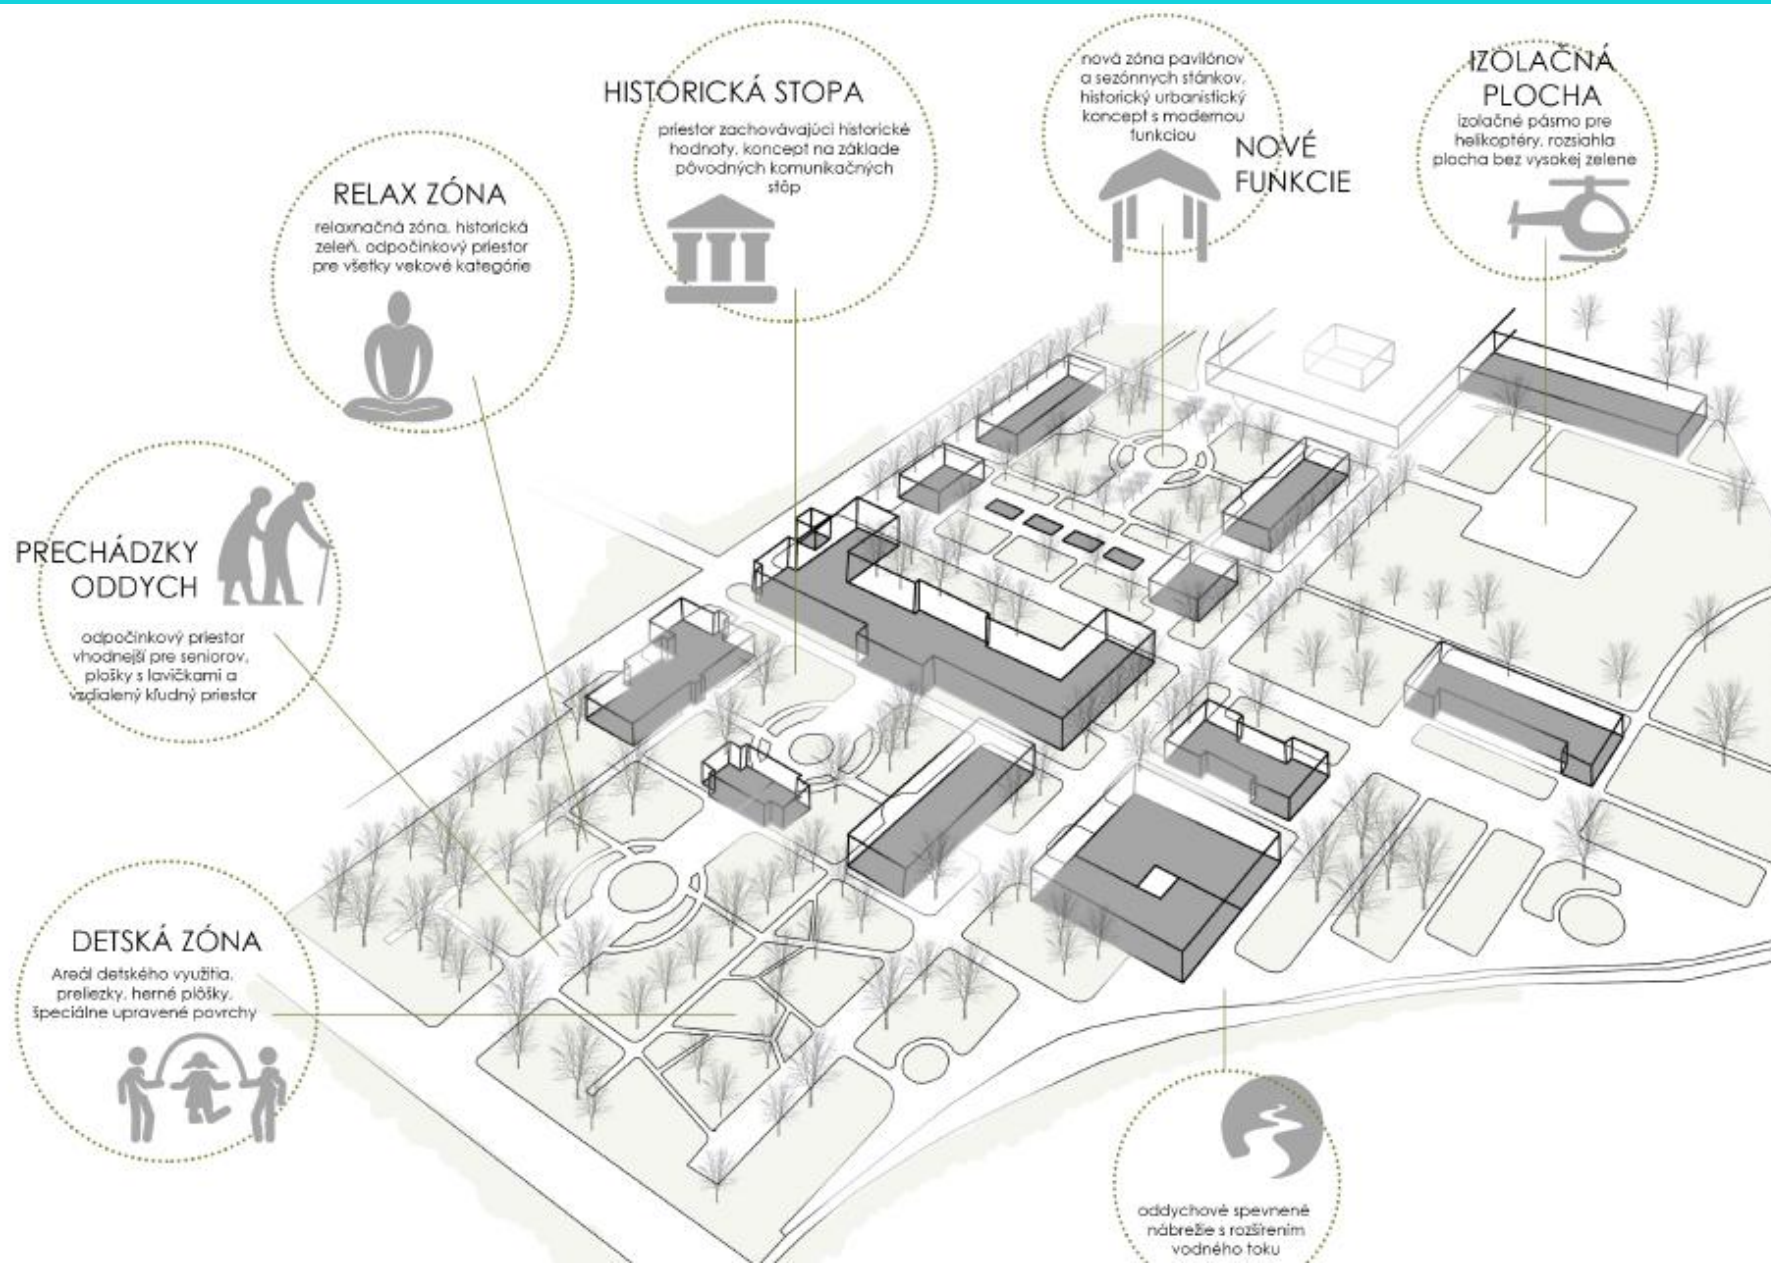


Verejné priestory, téma: Topoľčany areál „Starej a novej nemocnice“
Bc. Diana Juhásová: **Edukácia a relax zóny pre deti, starších, pre
všetkých, využitie nábrežia riečky Chotiny na prechádzky**




Verejné priestory, téma: Topoľčany areál „Starej a novej nemocnice“

Bc. Diana Juhásová: **Edukácia a relax, prepojenie centra mesta areálu nemocníc a nábrežia Chotiny a Nitry amfiteátrom**

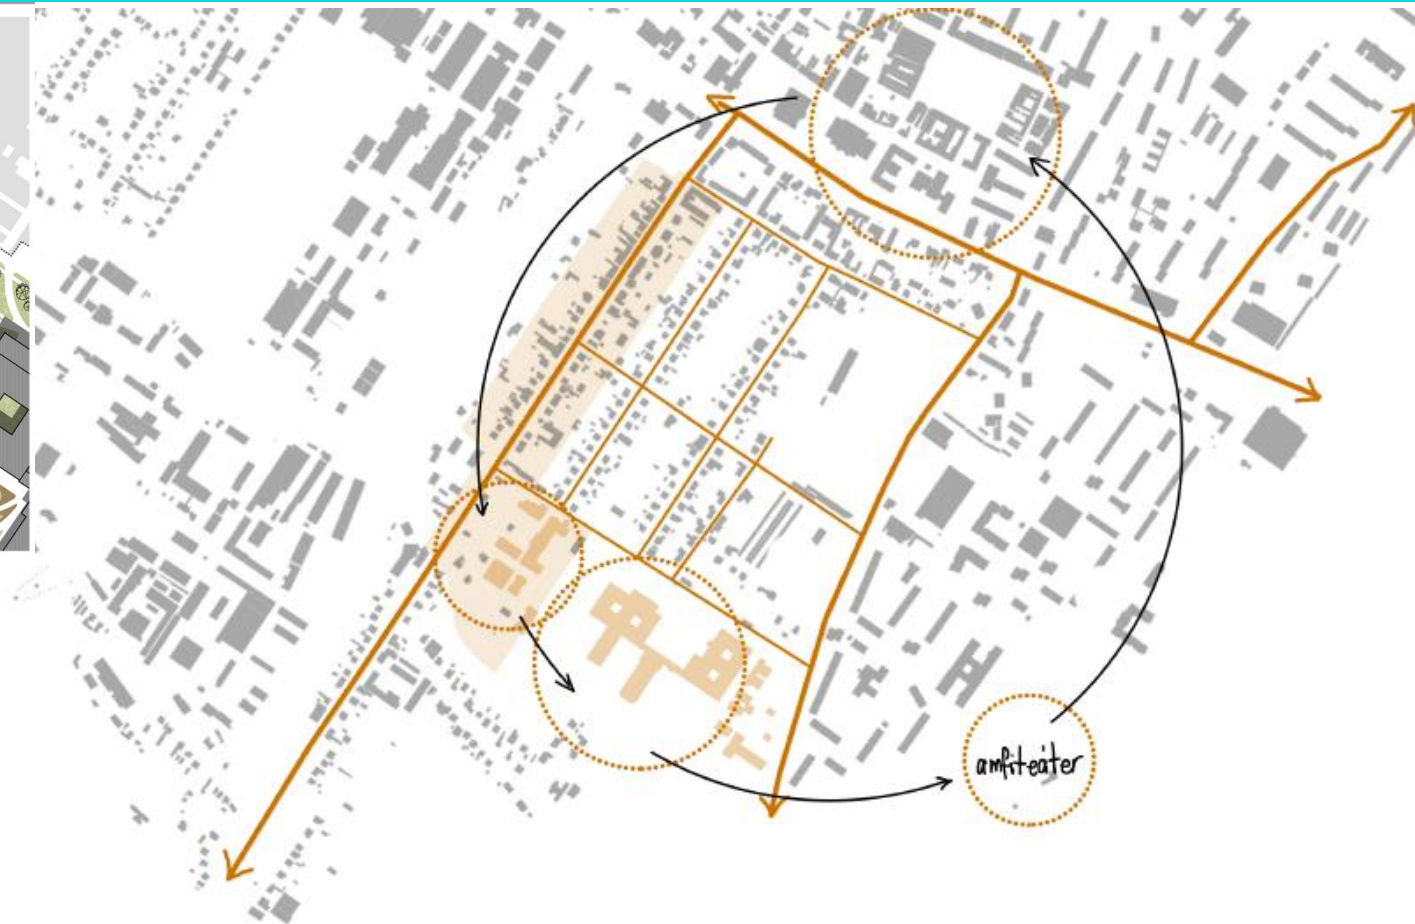

Verejné priestory, téma: Topoľčany areál „Starej a novej nemocnice“

C) Bc. Katalin Maga: Wellnes hotel, kaplnka, administratíva, kaviareň, technický objekt, healing gardens, rekreácia

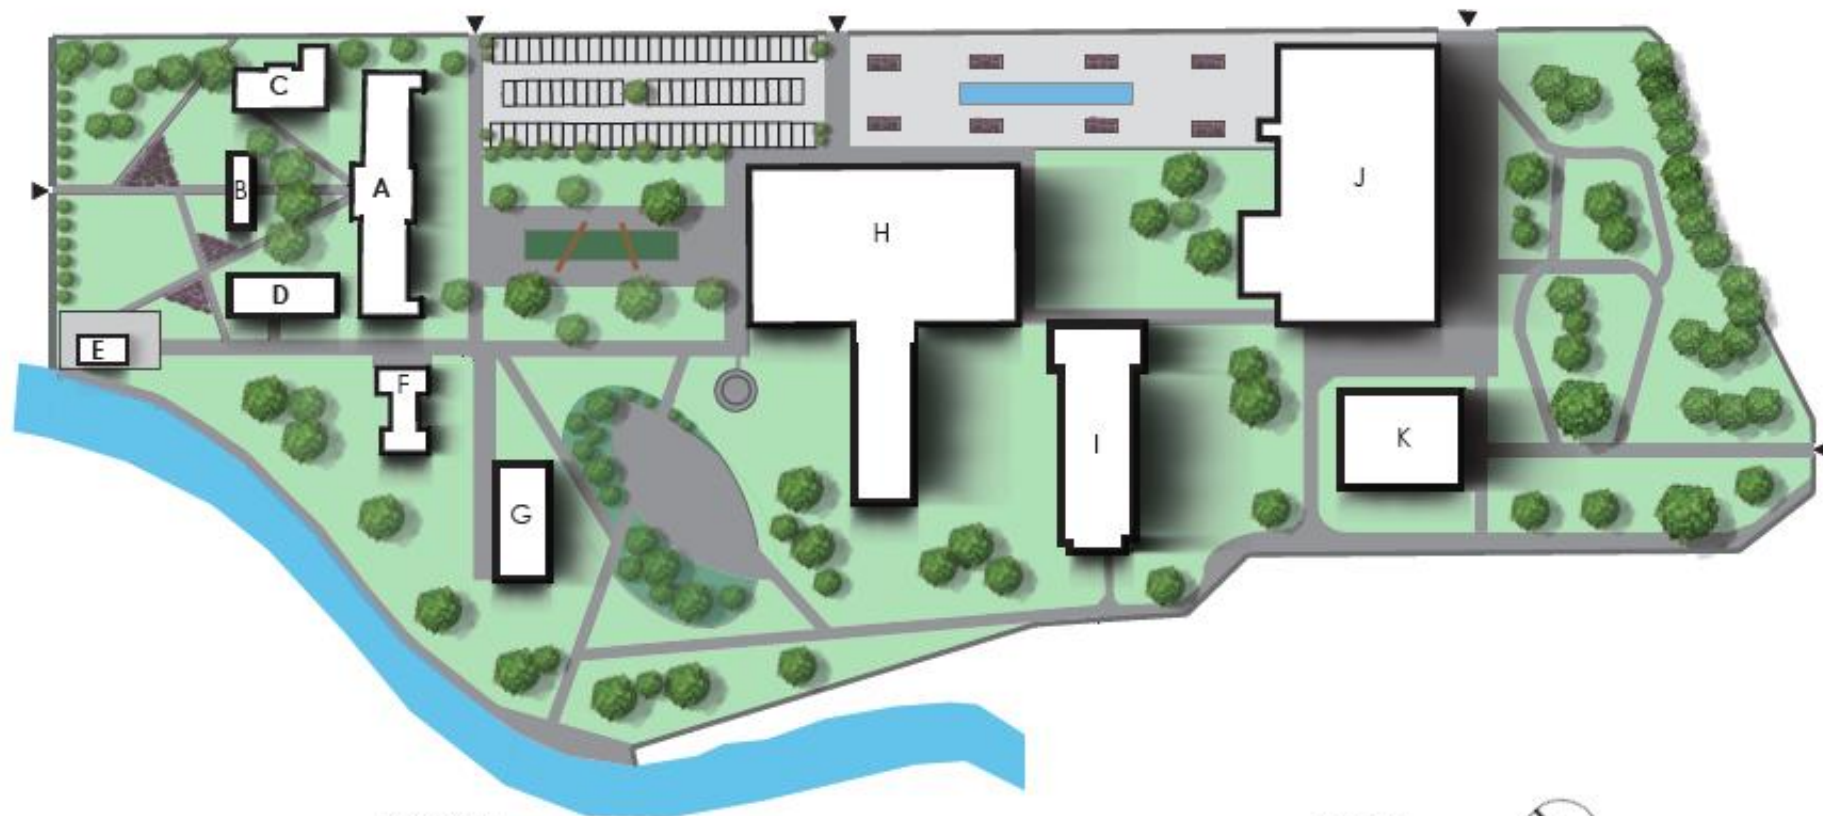

LEGENDA

- A wellnes hotel
- B kaplnka
- C administratívna budova
- D technická budova
- E kaviareň

- F kožený pavilón
- G infekčný pavilón
- H lôžkový pavilón
- I lôžkový pavilón
- J lôžkový pavilón
- K technická budova

M 1:1500



Topoľčany-areál starej a novej nemocnice	
predmet: VEREJNÉ PRIESTORY	STW FA
vedúce: prof. Ing. arch. Bohumil Kováč, PhD. doc. Ing. arch. Sílva Bašová, PhD. Ing. arch. Lucia Štefancová, PhD.	KATEDRA VOJVOŽE ODDIELOU V ARCHITECTURE TECHNICKA ARCHITECTURA
študent: Katalin Maga	okt. rok 2017/2018
ALÁMPU	F

Verejné priestory, téma: Topoľčany areál „Starej a novej nemocnice“

D) Bc. Krisztina Nagy: Fitness, hotel, kaplnka, plaváreň, kaviareň, centrum voľného času, rekreácia



Legenda

	vstup		Heliport
	vjazd		živý plot
	Parkovisko		výtvarné dielo
	vodný tok		ker
	pešie komunikácie		ihličnatý strom
	cestné komunikácie		listnatý strom
	fontána		kvetinový záhon

Starý areál


1. vrátnica/ informácie (patriace ku Hotelu, fitness centru, CVČ)
2. Kaplnka/ vstup
3. kaviareň/ reštaurácia s terasou
4. Fitness centrum/ rehabilitačné centrum
5. Hotel/ ubytovanie s wellness centrom
6. Plaváreň s terasou na letnú rekreáciu
7. prevádzkový dom/ administratívna budova
8. Centrum voľného času/ kreatívna budova
9. parkovisko - 34 parkovacích miest
5 parkovacích miest pre invalidov

Nový areál


- I.vrátnica
- II. opľtené-oddelené pozemky na prenájom

Parkovisko nemocnica - 131 parkovacích miest
5 parkovacích miest pre invalidov


Verejné priestory, téma: Topoľčany areál „Starej a novej nemocnice“
E) Bc. Lukáš Vachuna: **Relax, prechodné bývanie, kaplnka, fyzioterapia, rehabilitácia, stravovanie, informačný objekt**

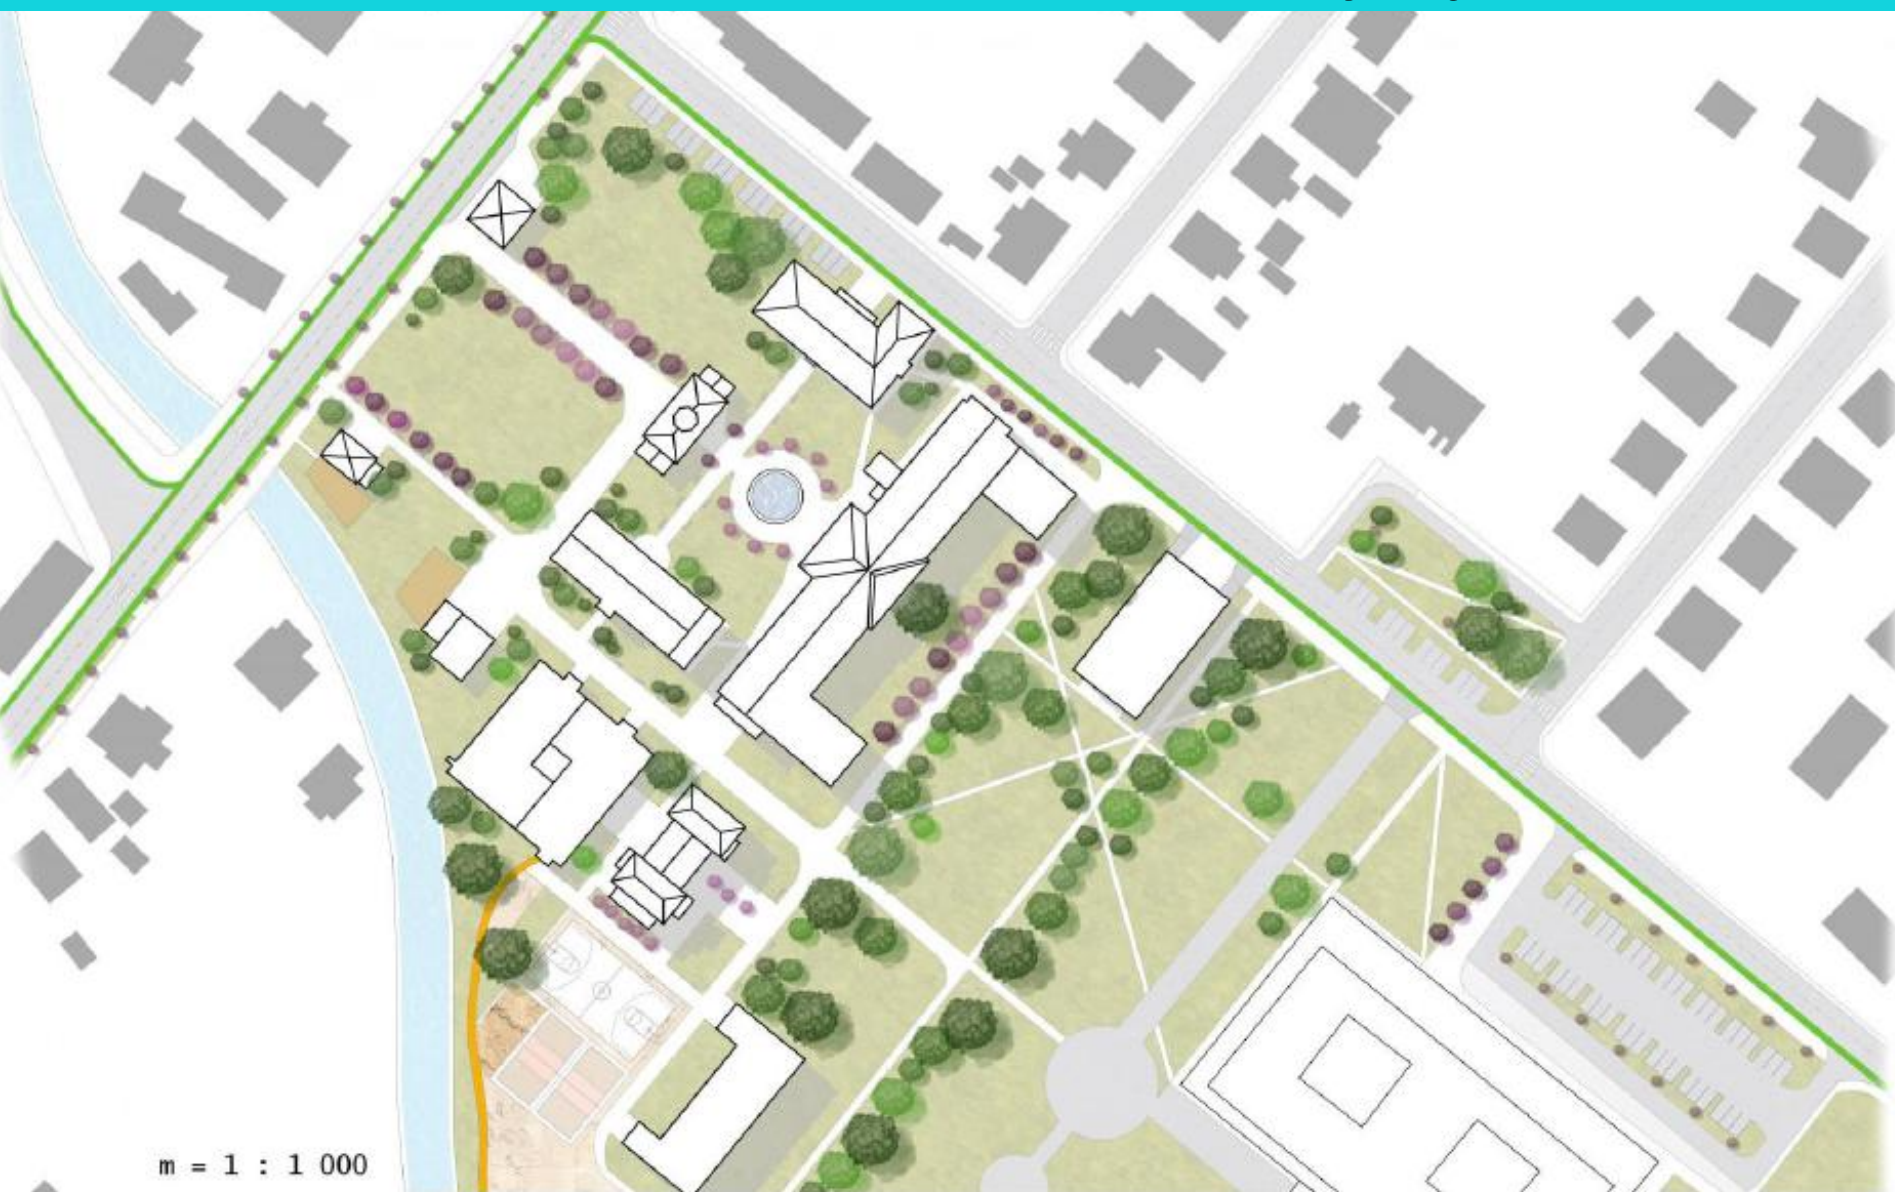

Verejné priestory, téma: Topoľčany areál „Starej a novej nemocnice“
E) Bc. Marek Urban: Reštaurácia, ambulancie, kaplnka, prechodné bývanie, fyzioterapia, rehabilitácia, pilates a krúžky, café, školenia,...

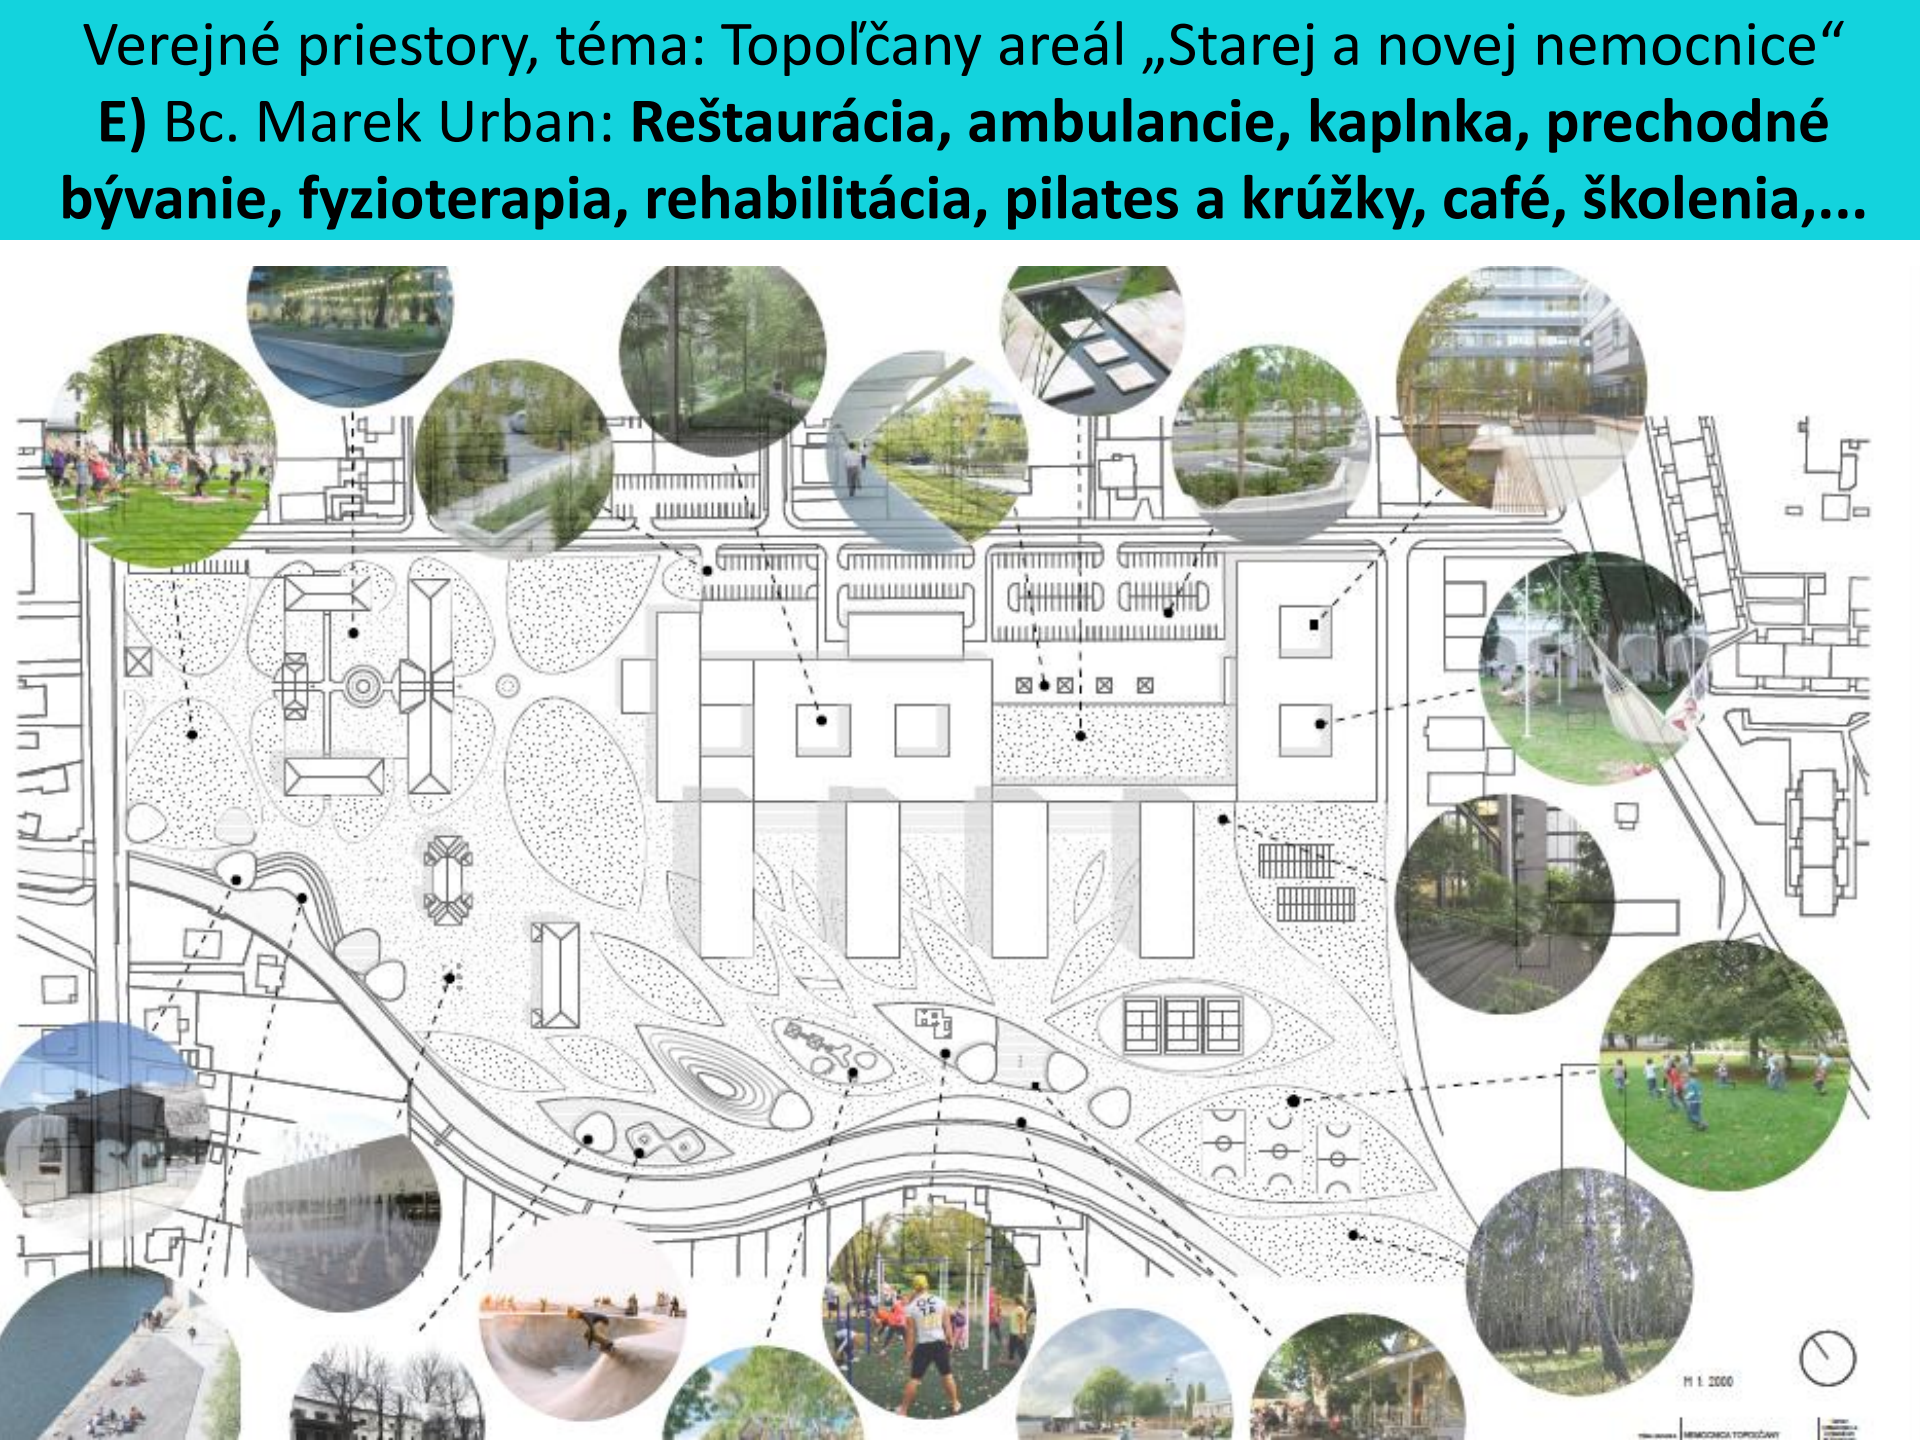

Verejné priestory, téma: Topoľčany areál „Starej a novej nemocnice“
E) Bc. Dominika Štrbíková: **Domov sociálnych služieb, kaplnka, gastro, detský kútik, domov dôchodcov, cyklo point, administratíva**

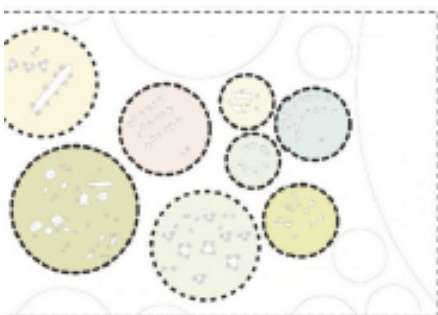


SMALL EVENTS



LARGE EVENTS



Areál starej a novej nemocnice – napojenie na obytný súbor (Malý urbanistický ateliér 3. ročník FA STU Kiaček, Demeterová, LS 2018)

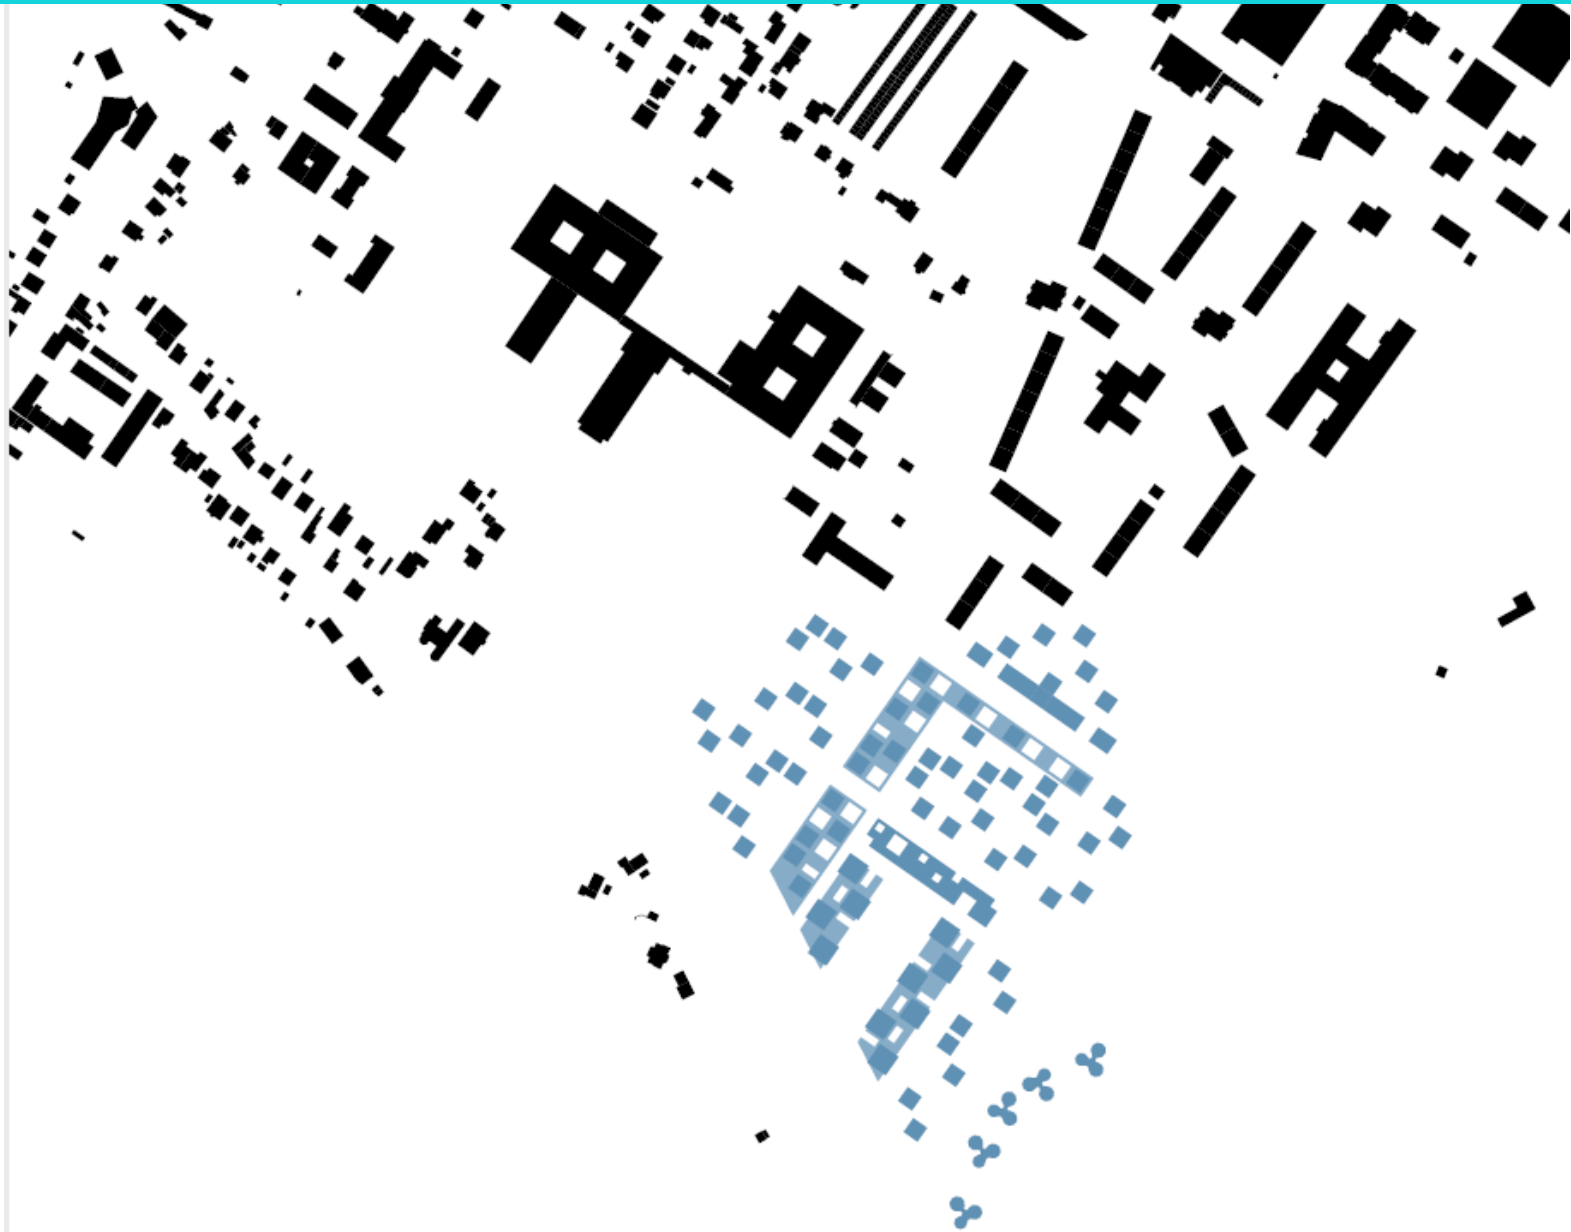

Areál starej a novej nemocnice – napojenie na obytný súbor (Malý urbanistický ateliér 3. ročník FA STU Kurek, Mačuhová, LS 2018)

